


Фрагмент схемы Правил землепользования и застройки

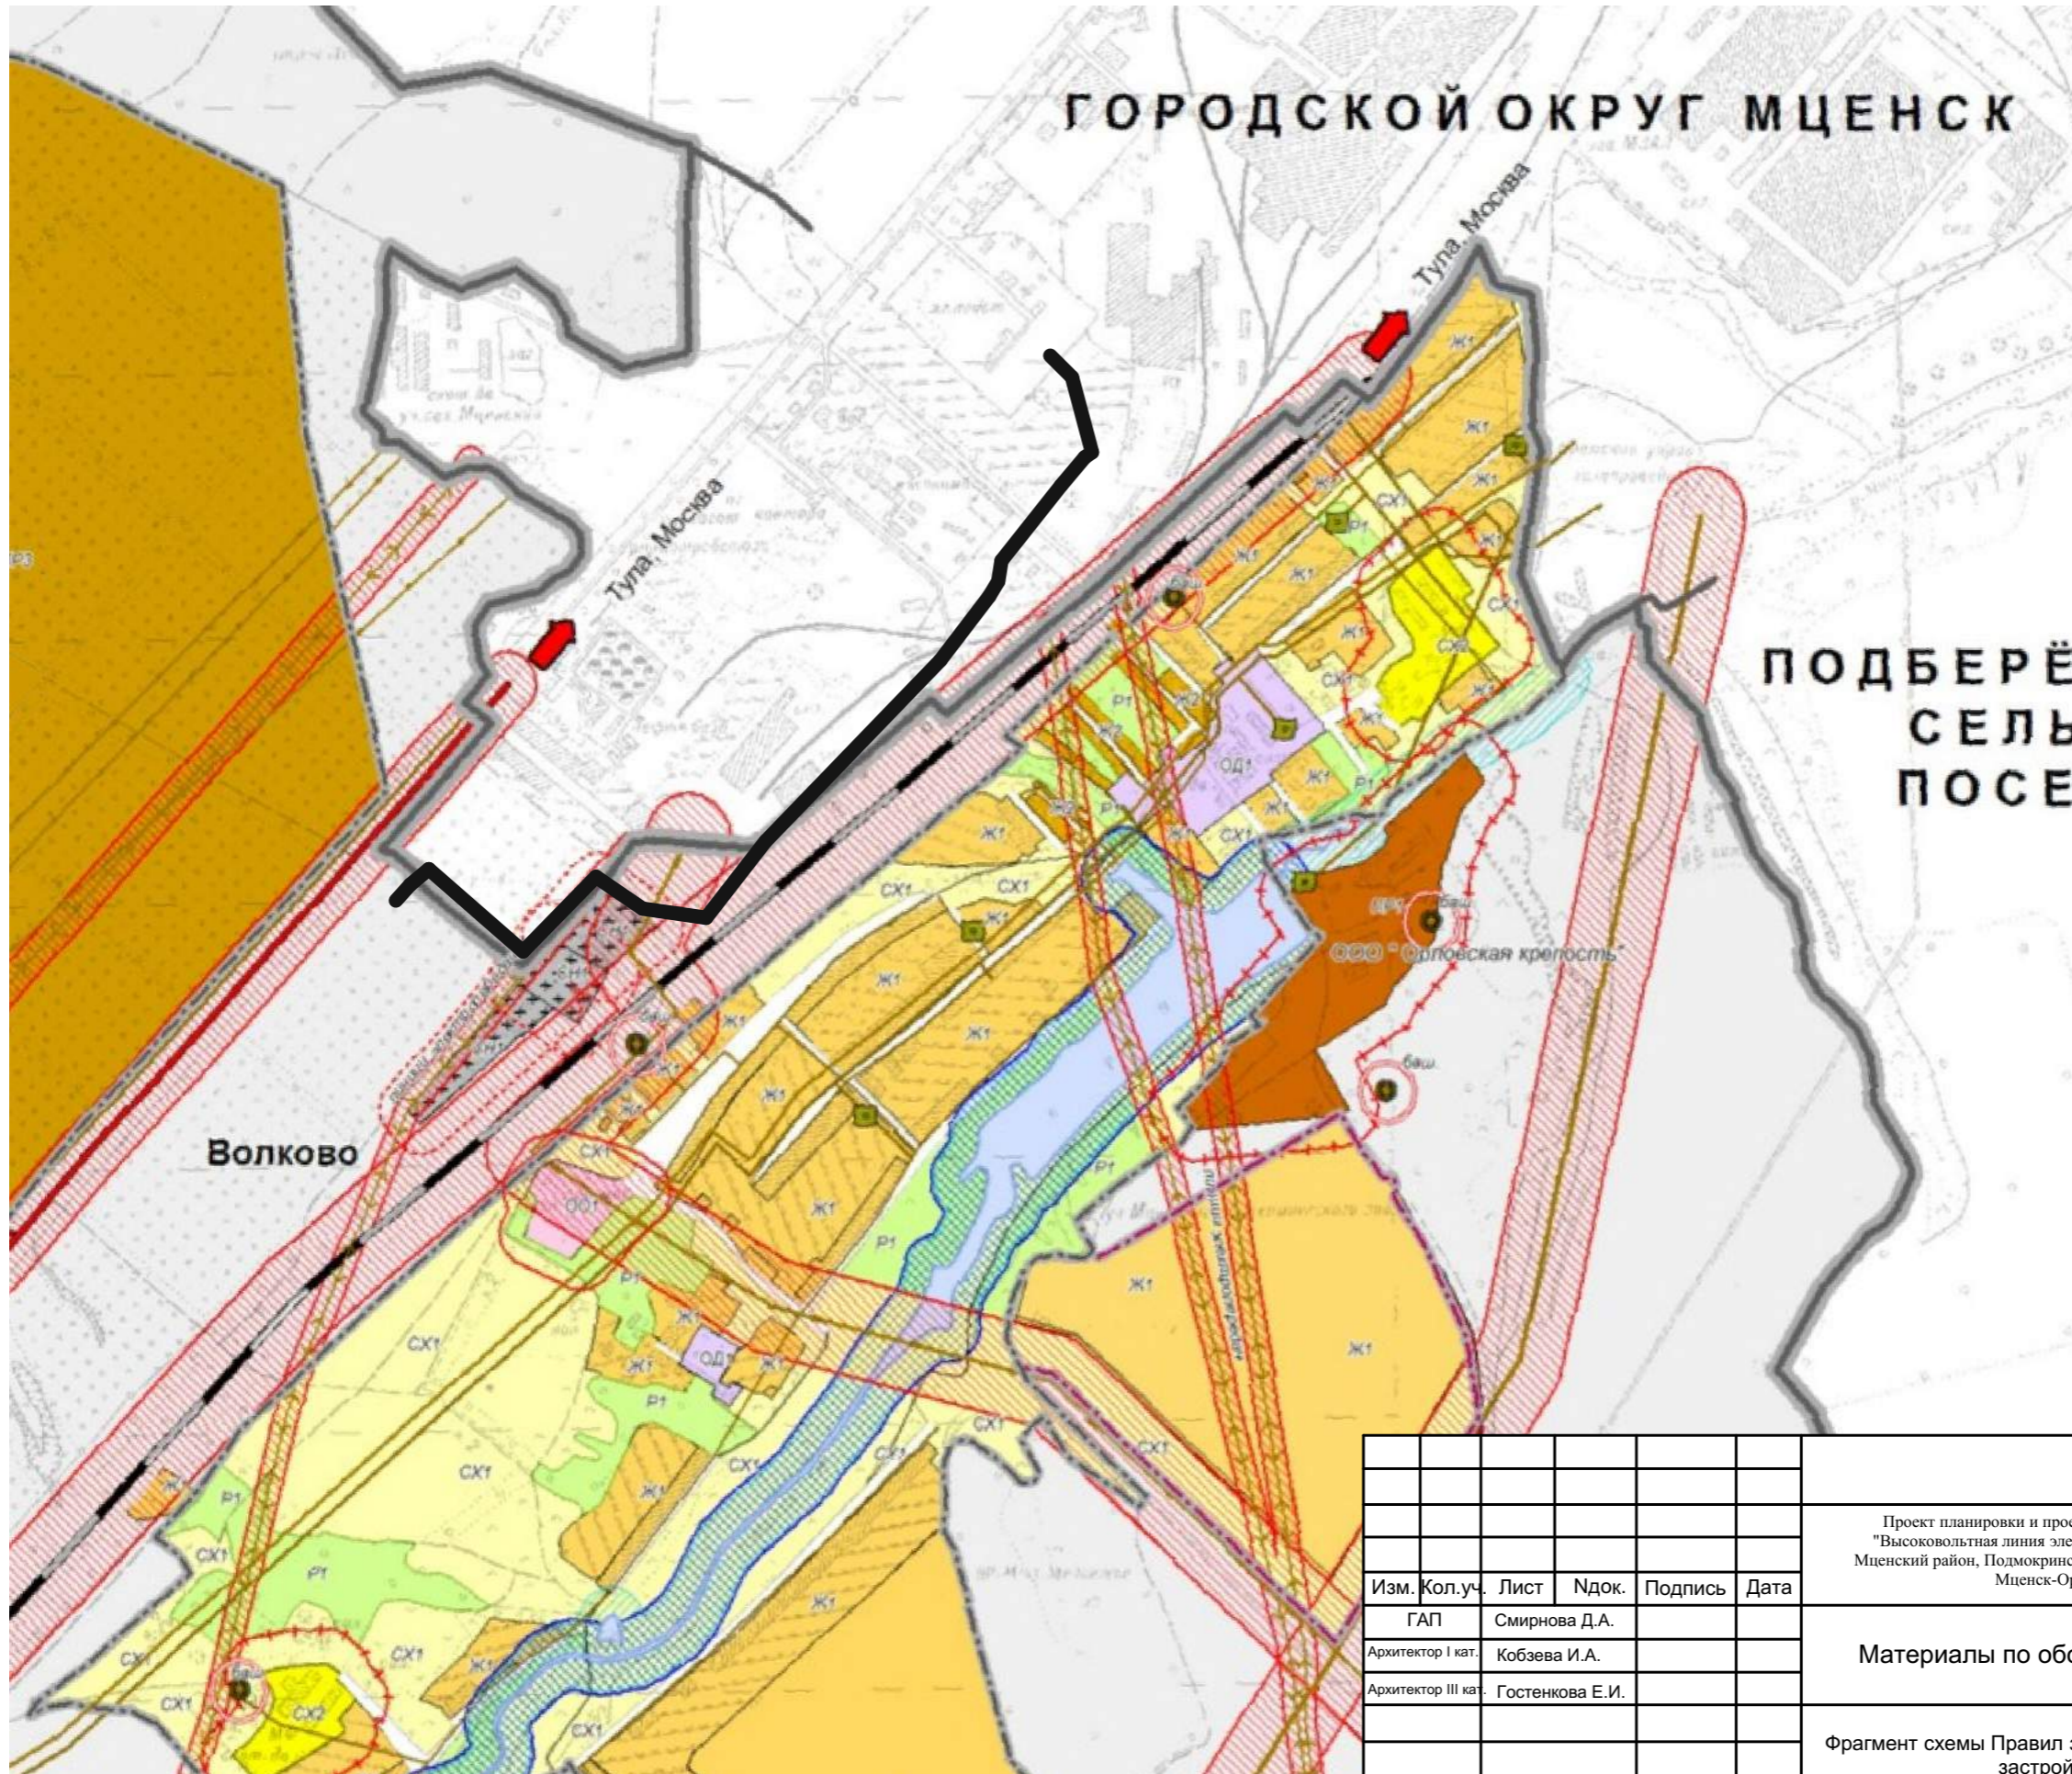

- УСЛОВНЫЕ ОБОЗНАЧЕНИЯ:**
- границы сельского поселения
 - границы населенных пунктов
 - проектируемые границы населенных пунктов
- Границы территориальных зон**
- Жилая зона (Ж)**
- Ж1 зона застройки индивидуальными и блокированными жилыми домами
 - Ж2 зона застройки малоэтажными многоквартирными жилыми домами
 - Ж3 зона дачных и садовых земельных участков
- Общественно-деловая зона (ОД)**
- ОД1 зона административного, делового, общественного и коммерческого назначения
- Зона сельскохозяйственного использования (СХ)**
- СХ1 зона сельскохозяйственных угодий
 - СХ2 зона объектов сельскохозяйственного назначения
- Зона инженерной и транспортной инфраструктур (ИТ)**
- ИТ1 зона объектов инженерной инфраструктуры
 - ИТ2 зона объектов транспортной инфраструктуры
- Производственная зона (ПР)**
- ПР1 зона производственных и складских объектов V класса опасности
 - ПР2 зона производственных и складских объектов II класса опасности
 - ПР3 зона производственных и складских объектов IV класса опасности
- Зона особо охраняемых территорий и объектов (ОО)**
- ОО1 зона историко-культурного назначения
- Зона рекреации (Р)**
- Р1 зона мест отдыха общего пользования
 - Р2 зона учреждений отдыха и туризма
- Зона специального назначения (СН)**
- СН1 зона ритуального назначения
 - СН2 зона складирования и захоронения отходов
- Границы зон с особыми условиями использования территории**
- Водоохранная зона рек и водных объектов (50м)
 - Прибрежная зона рек и водных объектов (30м)
 - Охраняемые зоны транспортной и инженерной инфраструктур (2-75м)
 - Охранная зона объектов культурного наследия (50м)
 - Санитарно-защитные зоны:
 - кладбищ, свалок ТБО (50-500м)
 - промышленных предприятий (50-500м)
 - водозаборов из скважин (ЗСО 30м)
 - Запретная зона, запретный район:
 - военных объектов (400-3000м)
- Проектируемая ВЛ-110кВ**

Согласовано

Взам. инв. №

Подпись и дата

Инв. № подл.

Изм.						ППТ и ПМТ		
Проект планировки и проект межевания территории для размещения линейного объекта: "Высоковольтная линия электропередач ВЛ-110 кВ", местоположением: Орловская область, Мценский район, Подмокринское с/п, за северо-восточной окраинной п. Воля, слева от автодороги Мценск-Орел на земельном участке №57:11:0030201:1383						Материалы по обоснованию		
Изм.	Кол.уч.	Лист	Ндок.	Подпись	Дата	Стадия	Лист	Листов
						ППТ	4	4
Фрагмент схемы Правил землепользования и застройки						ООО "НАДИР+"		

ГАП	Смирнова Д.А.				
Архитектор I кат.	Кобзева И.А.				
Архитектор III кат.	Гостенкова Е.И.				