


ЛИСТ №1

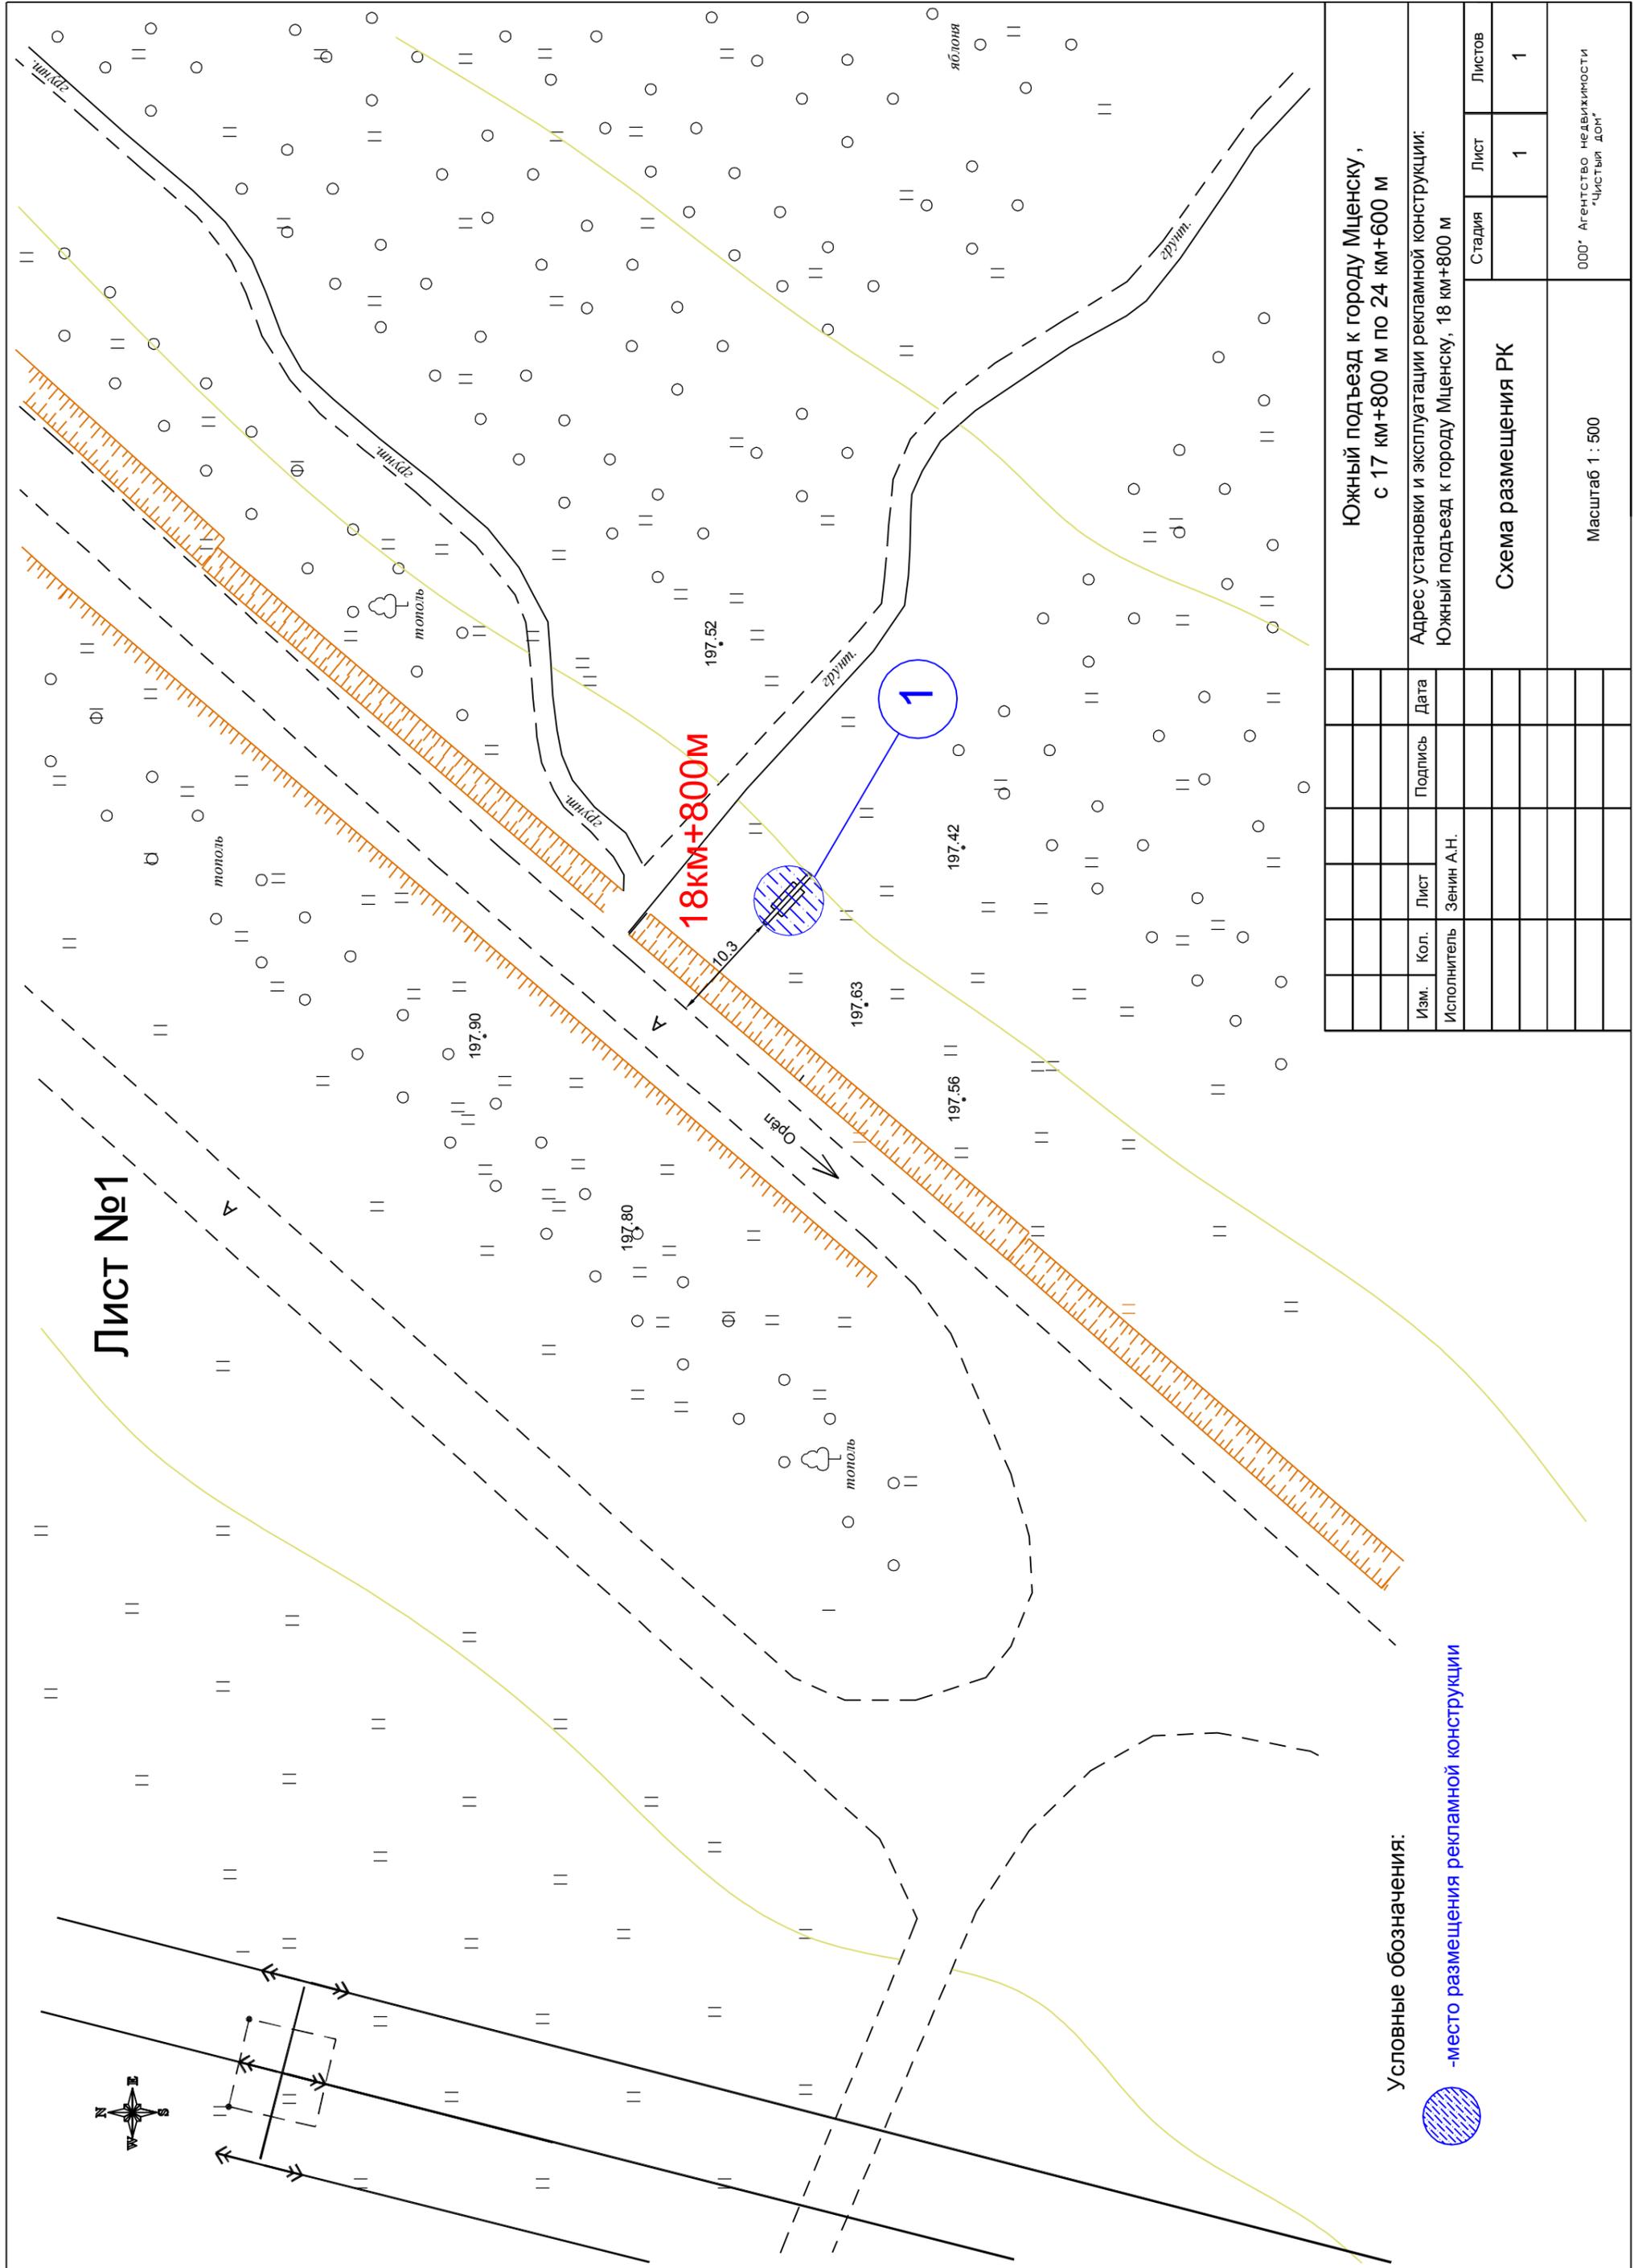

Условные обозначения:



- место размещения рекламной конструкции

Южный подъезд к городу Мценску , с 17 км+800 м по 24 км+600 м		Дата	
Адрес установки и эксплуатации рекламной конструкции: Южный подъезд к городу Мценску, 18 км+800 м		Подпись	
Изм.	Кол.	Лист	Дата
Исполнитель	Зенин А.Н.		
Схема размещения РК		Лист	Листов
		1	1
Масштаб 1 : 500		000* Агентство недвижимости "Чистый дом"	