


Координаты поворотных точек красных линий

Точка	Координаты	
	X	Y
1	5 882 907,33	2 312 095,35
2	5 882 918,49	2 312 111,11
3	5 882 933,54	2 312 125,19
4	5 882 940,58	2 312 133,44
5	5 882 949,20	2 312 140,27
6	5 882 963,42	2 312 172,91
7	5 882 982,81	2 312 190,05
8	5 882 988,49	2 312 194,99
9	5 882 993,88	2 312 198,52
10	5 883 001,91	2 312 208,55
11	5 883 009,77	2 312 214,55
12	5 882 939,77	2 312 142,21
13	5 882 954,60	2 312 165,23
14	5 882 978,36	2 312 186,88
15	5 883 001,91	2 312 208,55
16	5 883 029,47	2 312 230,21
17	5 883 051,30	2 312 253,95
18	5 883 072,69	2 312 296,05
19	5 882 988,50	2 312 272,16
20	5 882 963,34	2 312 250,50
21	5 882 939,78	2 312 228,85
22	5 882 916,22	2 312 207,19
23	5 882 891,20	2 312 184,18
24	5 882 884,40	2 312 180,38
25	5 882 901,39	2 312 121,62
26	5 882 912,05	2 312 126,35
27	5 882 917,45	2 312 130,95
28	5 882 932,76	2 312 141,23
29	5 882 972,36	2 312 186,46
30	5 882 985,10	2 312 192,18
31	5 882 939,69	2 312 233,35
32	5 882 892,38	2 312 274,16
33	5 882 884,33	2 312 282,83
34	5 882 981,97	2 312 272,62
35	5 882 933,00	2 312 236,20
36	5 882 956,57	2 312 257,86
37	5 882 980,13	2 312 279,52
38	5 883 003,69	2 312 301,18
39	5 883 027,25	2 312 322,84
40	5 882 988,67	2 312 284,80
41	5 882 965,11	2 312 243,14
42	5 882 941,55	2 312 221,48
43	5 882 917,99	2 312 209,83
44	5 882 894,44	2 312 276,17

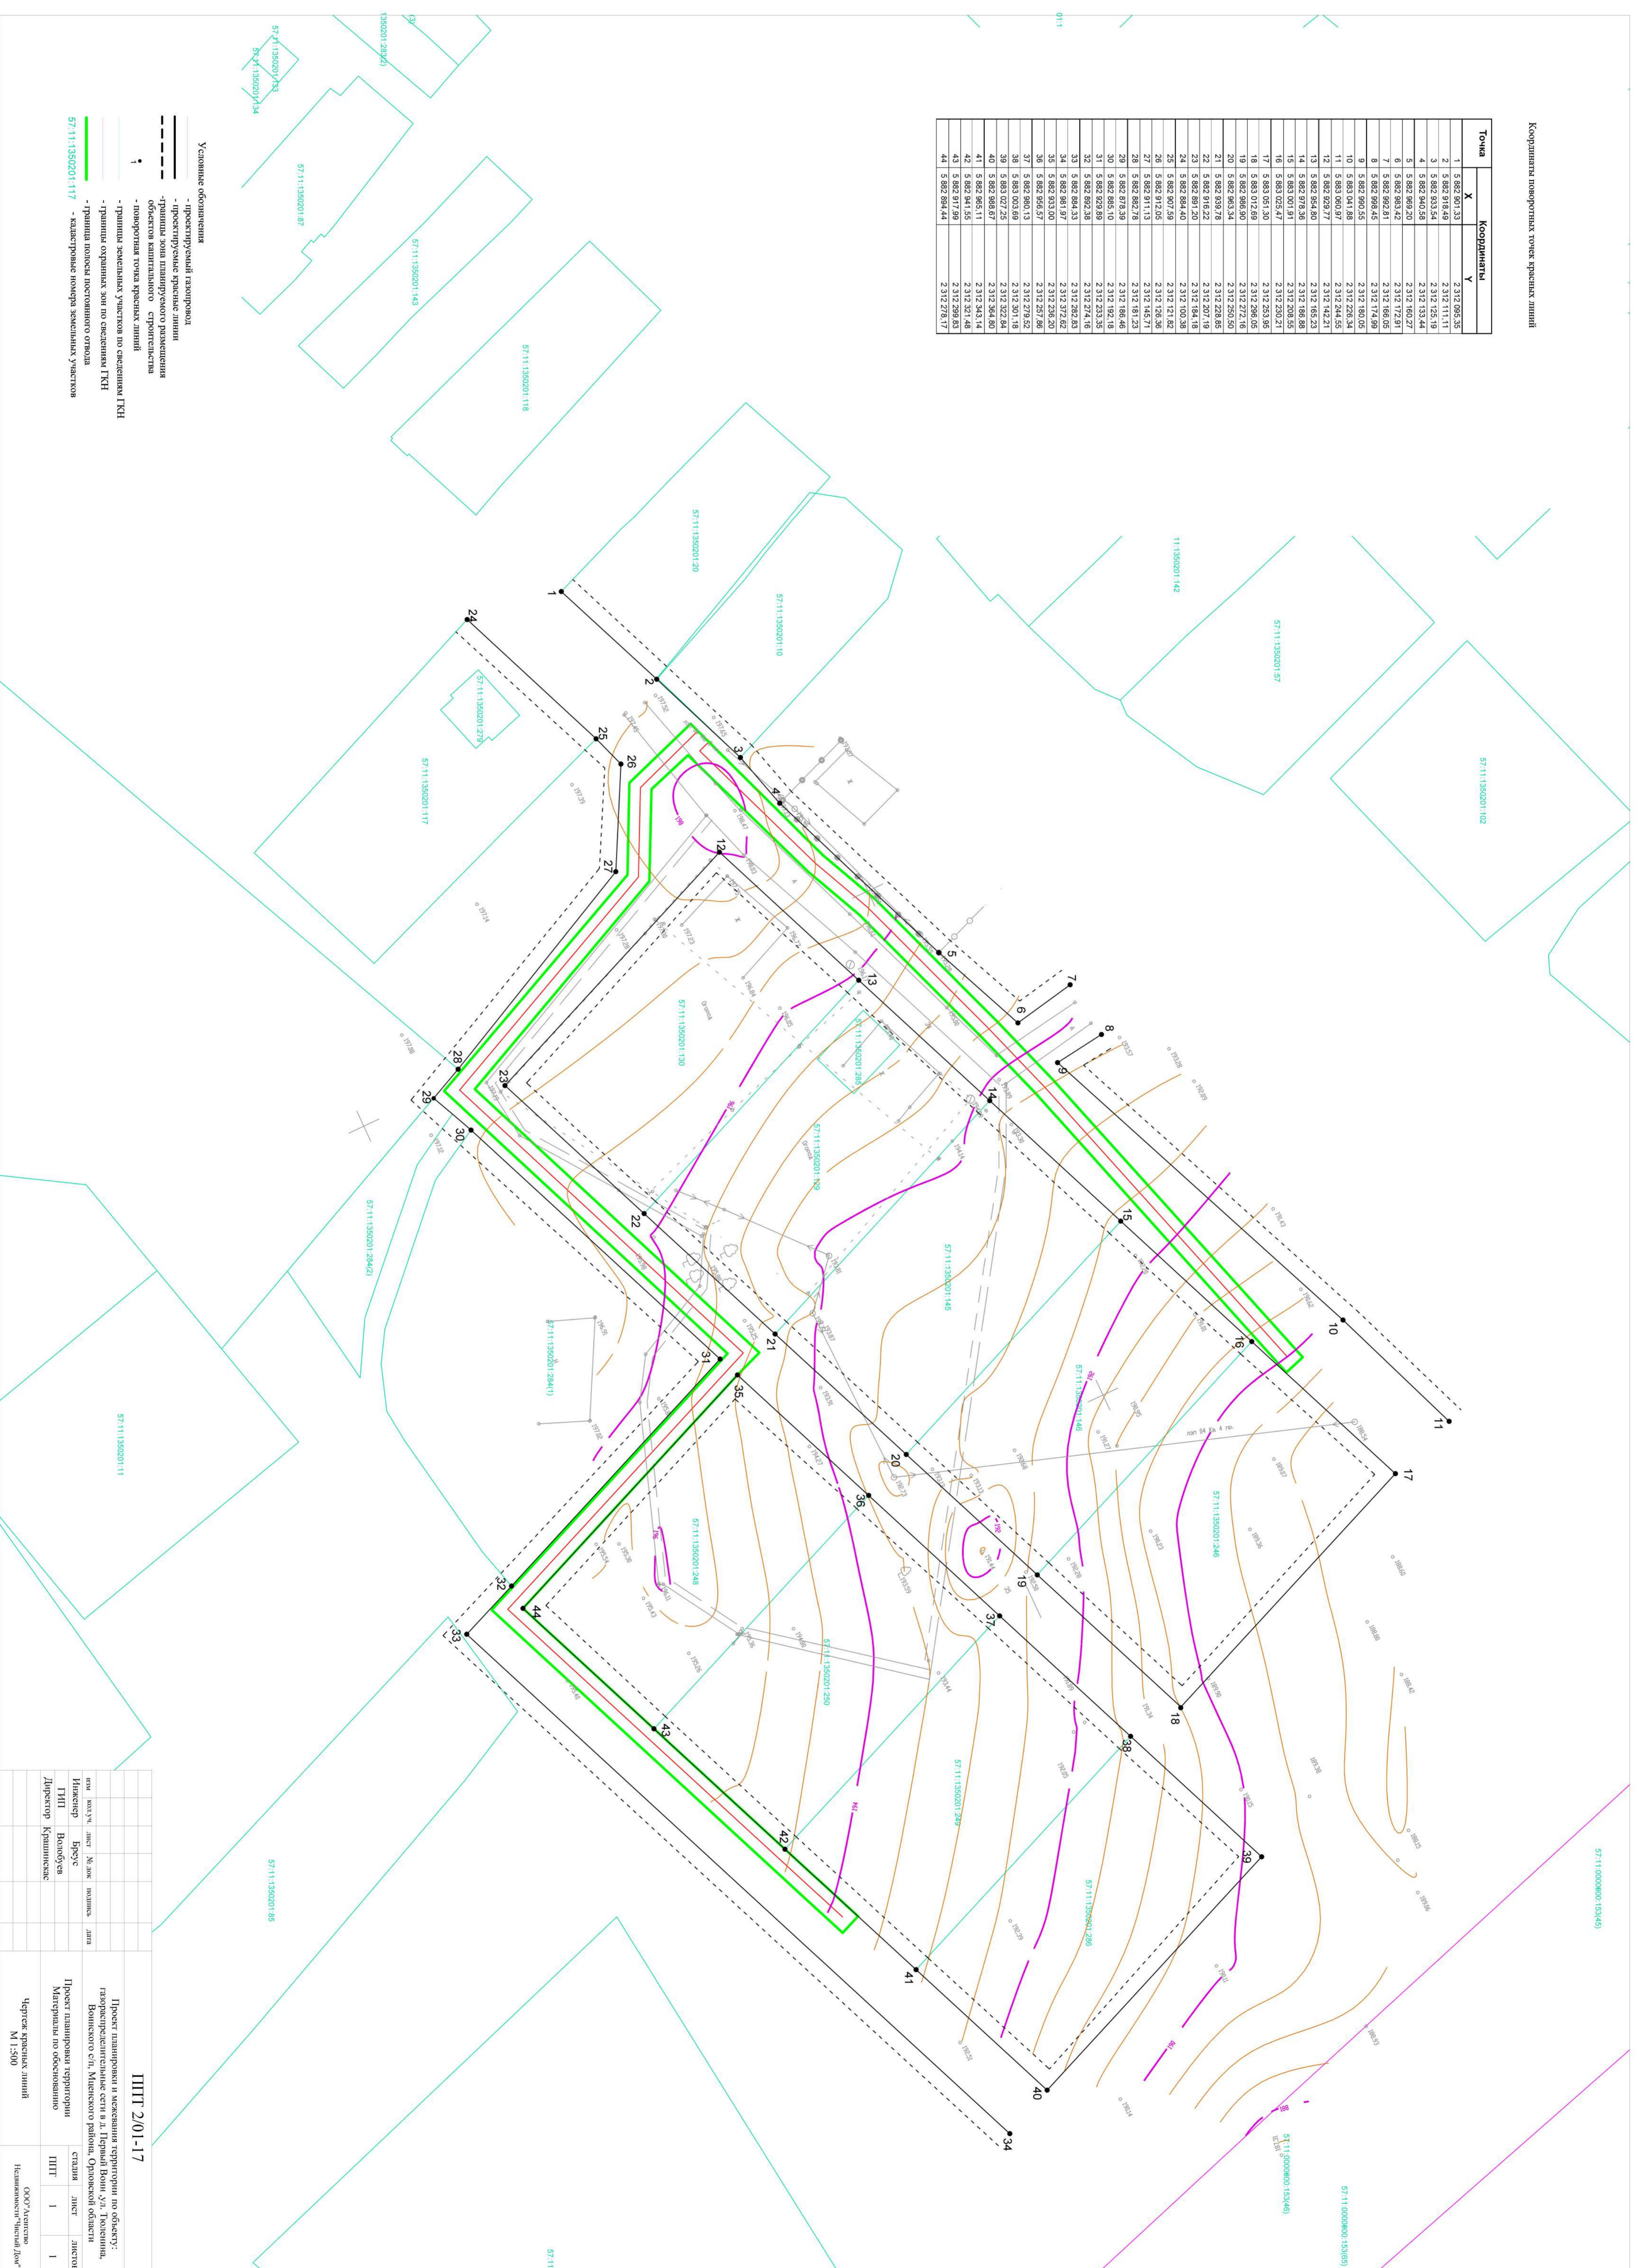

Условные обозначения

- проектируемый газопровод
- проектируемые красные линии
- граница зоны планировочного размещения объектов капитального строительства
- поворотная точка красных линий
- граница земельных участков по сведениям ГКН
- граница охранных зон по сведениям ГКН
- граница полосы отвода
- кадастровый номер земельного участка

ИПТТ 2/01-17		ООО "Авенто Недвижимость "Чистый Дом"	
Исполнитель	Брус	стадия	лист
Директор	Крамнишвили	ИПТТ	1
Проект планировки и застройки территории по объекту: газораспределительная сеть в д. Первый Волн, с/п. Тюеница, Вонисского с/п, Мценского района, Орловской области		лист	
Проект планировки территории		лист	
Материалы по обоснованию		лист	
Чертеж красных линий		лист	
М 1:500		лист	