
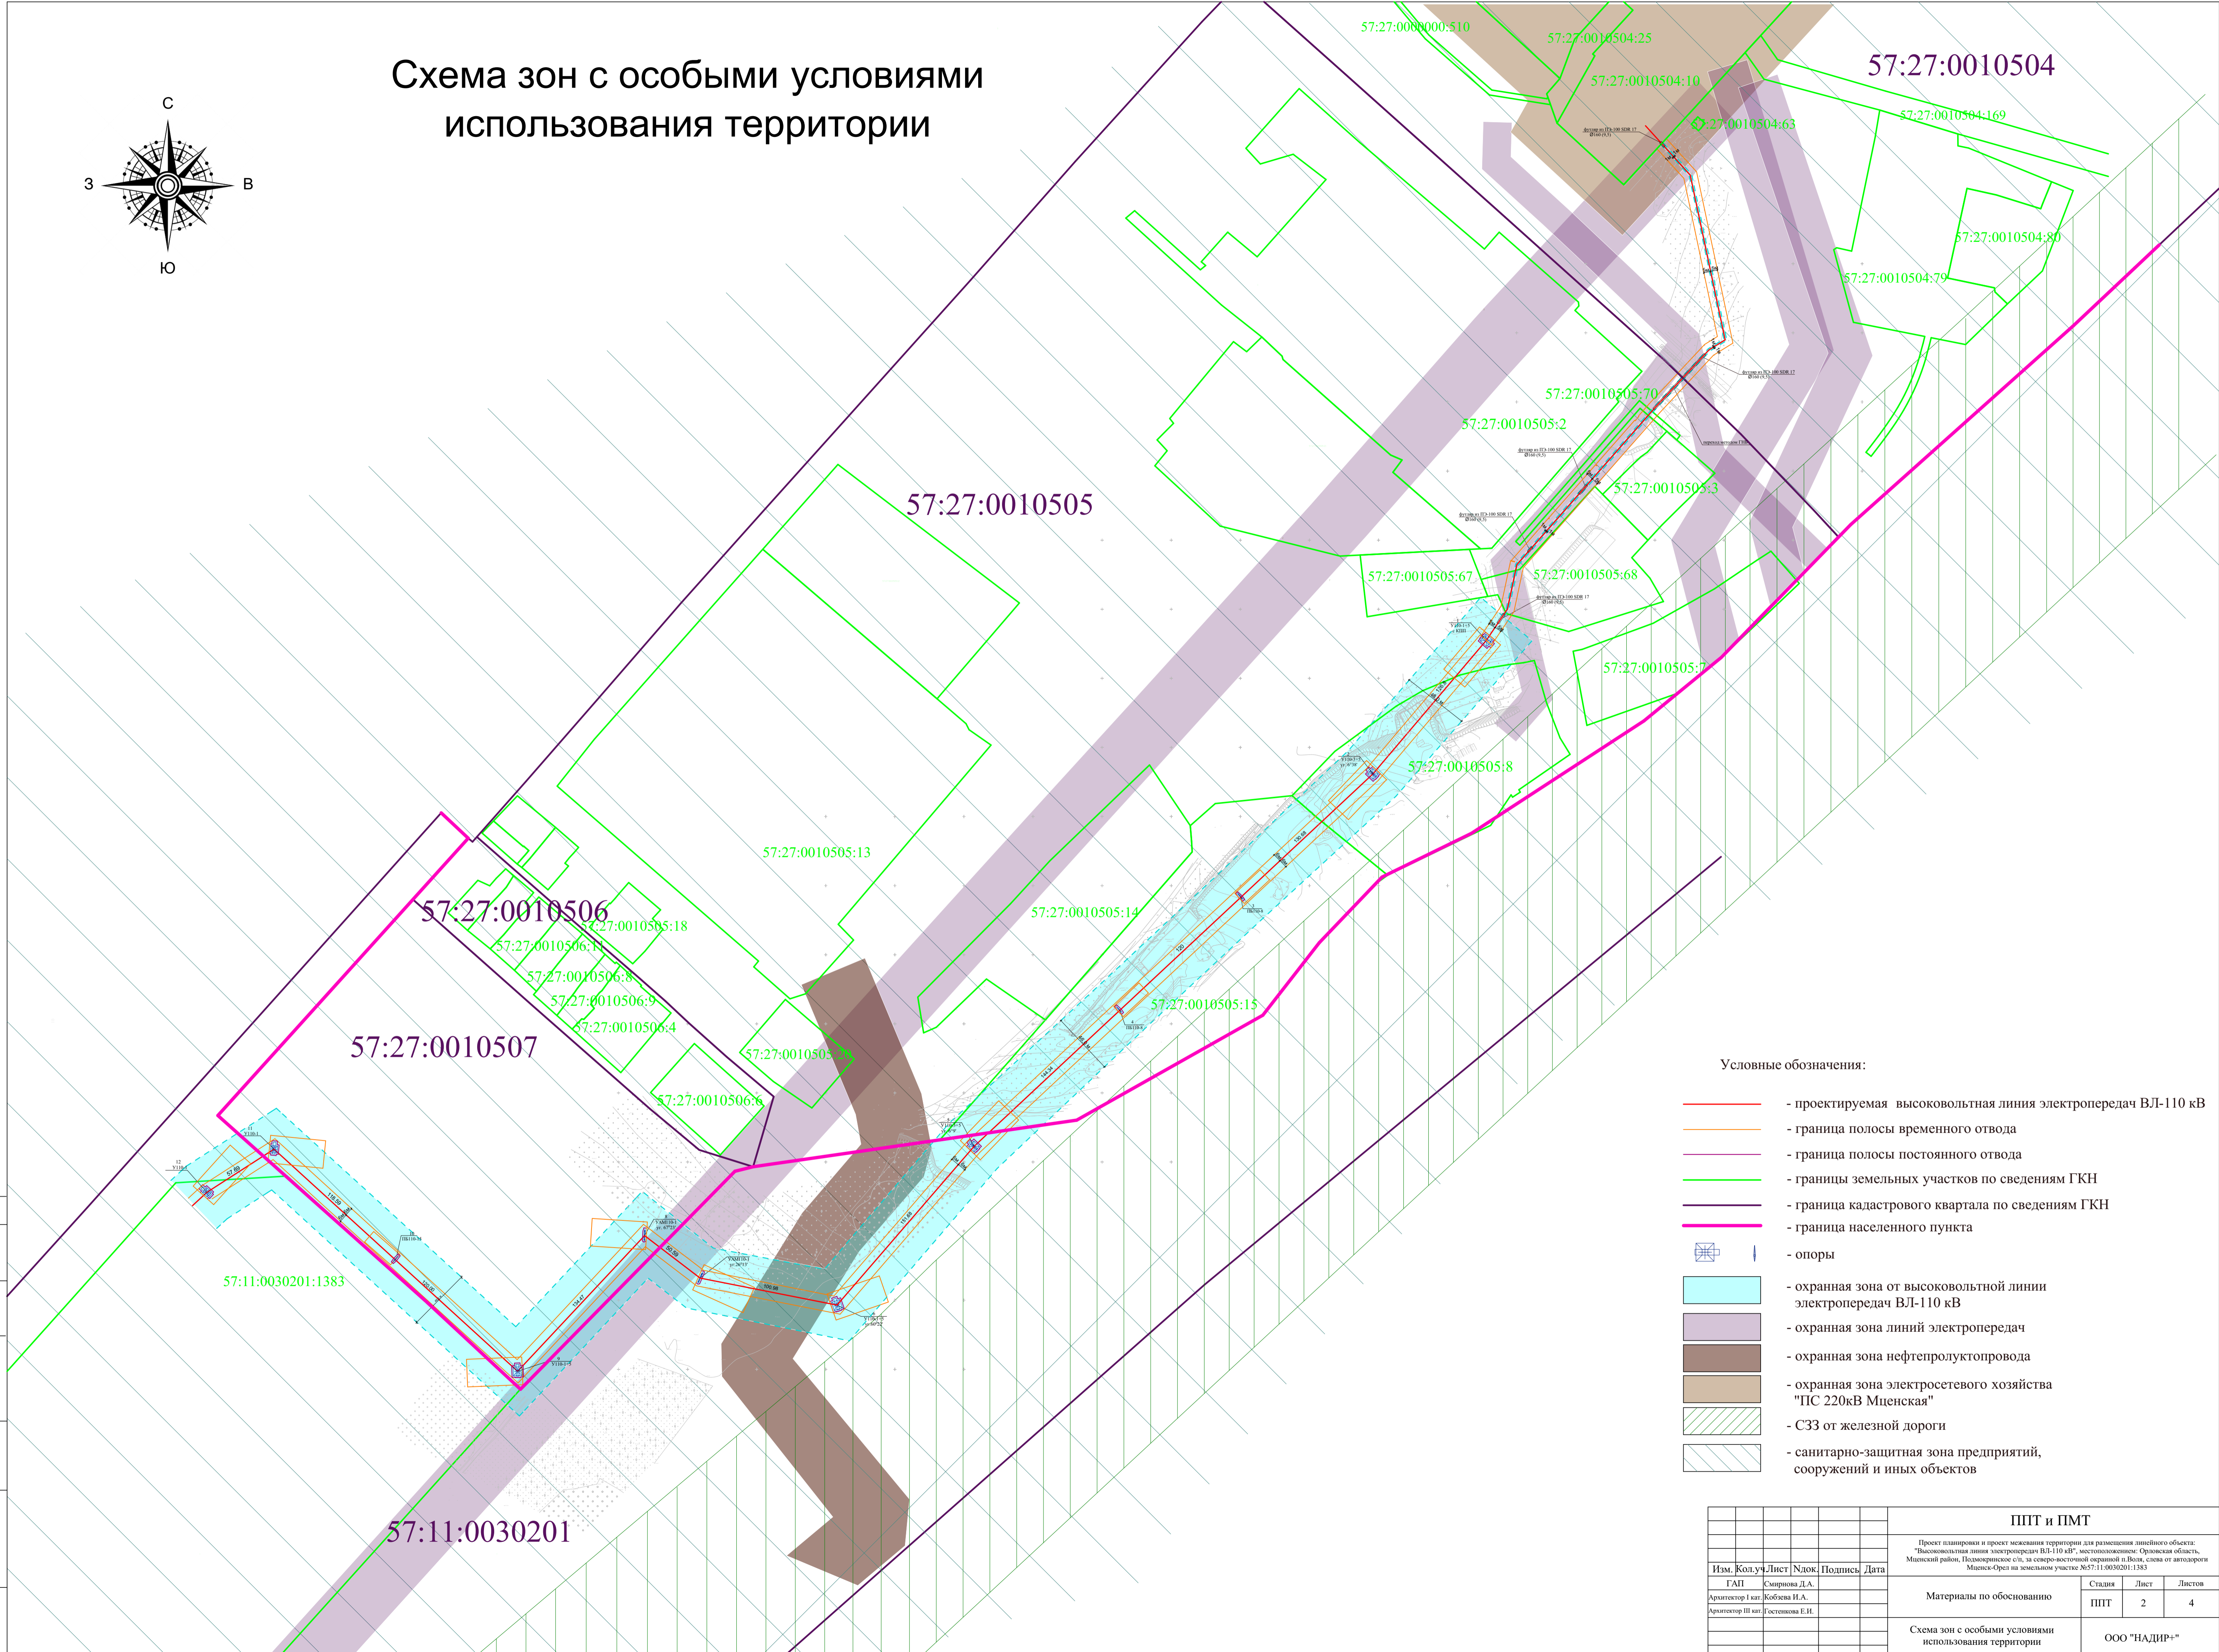


Схема зон с особыми условиями использования территории

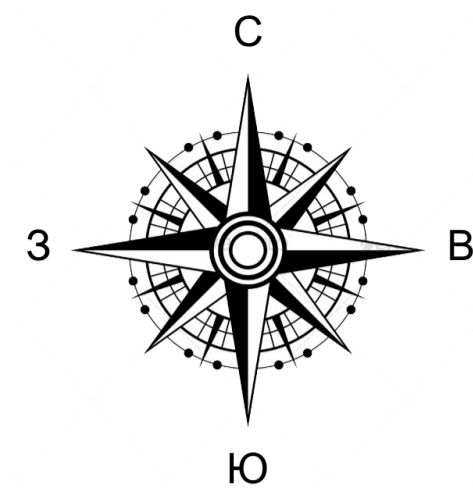

Условные обозначения:

- - проектируемая высоковольтная линия электропередач ВЛ-110 кВ
- - граница полосы временного отвода
- - граница полосы постоянного отвода
- - границы земельных участков по сведениям ГКН
- - граница кадастрового квартала по сведениям ГКН
- - граница населенного пункта
-  - опоры
-  - охранный зона от высоковольтной линии электропередач ВЛ-110 кВ
-  - охранный зона линий электропередач
-  - охранный зона нефтепродуктопровода
-  - охранный зона электросетевого хозяйства "ПС 220кВ Мценская"
-  - СЗЗ от железной дороги
-  - санитарно-защитная зона предприятий, сооружений и иных объектов

Согласовано:
 Подпись и дата:
 Имя и фамилия

ППТ и ПМТ			
Проект планировки и проект межевания территории для размещения линейного объекта: Высоковольтная линия электропередач ВЛ-110 кВ, местонахождение: Орловская область, Мценский район, Полимеринское с/п, за северной стороной оградной и Вост. стороны от автодороги Мценск-Орел на земельном участке №57:11:0030201:1383			
Изм.	Кол.уч.	Лист	Подпись, Дата
ГАП	Смирнова Д.А.		
Архитектор I кат.	Кобзева И.А.		
Архитектор III кат.	Гусенцова Е.И.		
Материалы по обоснованию			Страницы
Схема зон с особыми условиями использования территории			Лист 2
			Листов 4
			ООО "НАДИР+"