
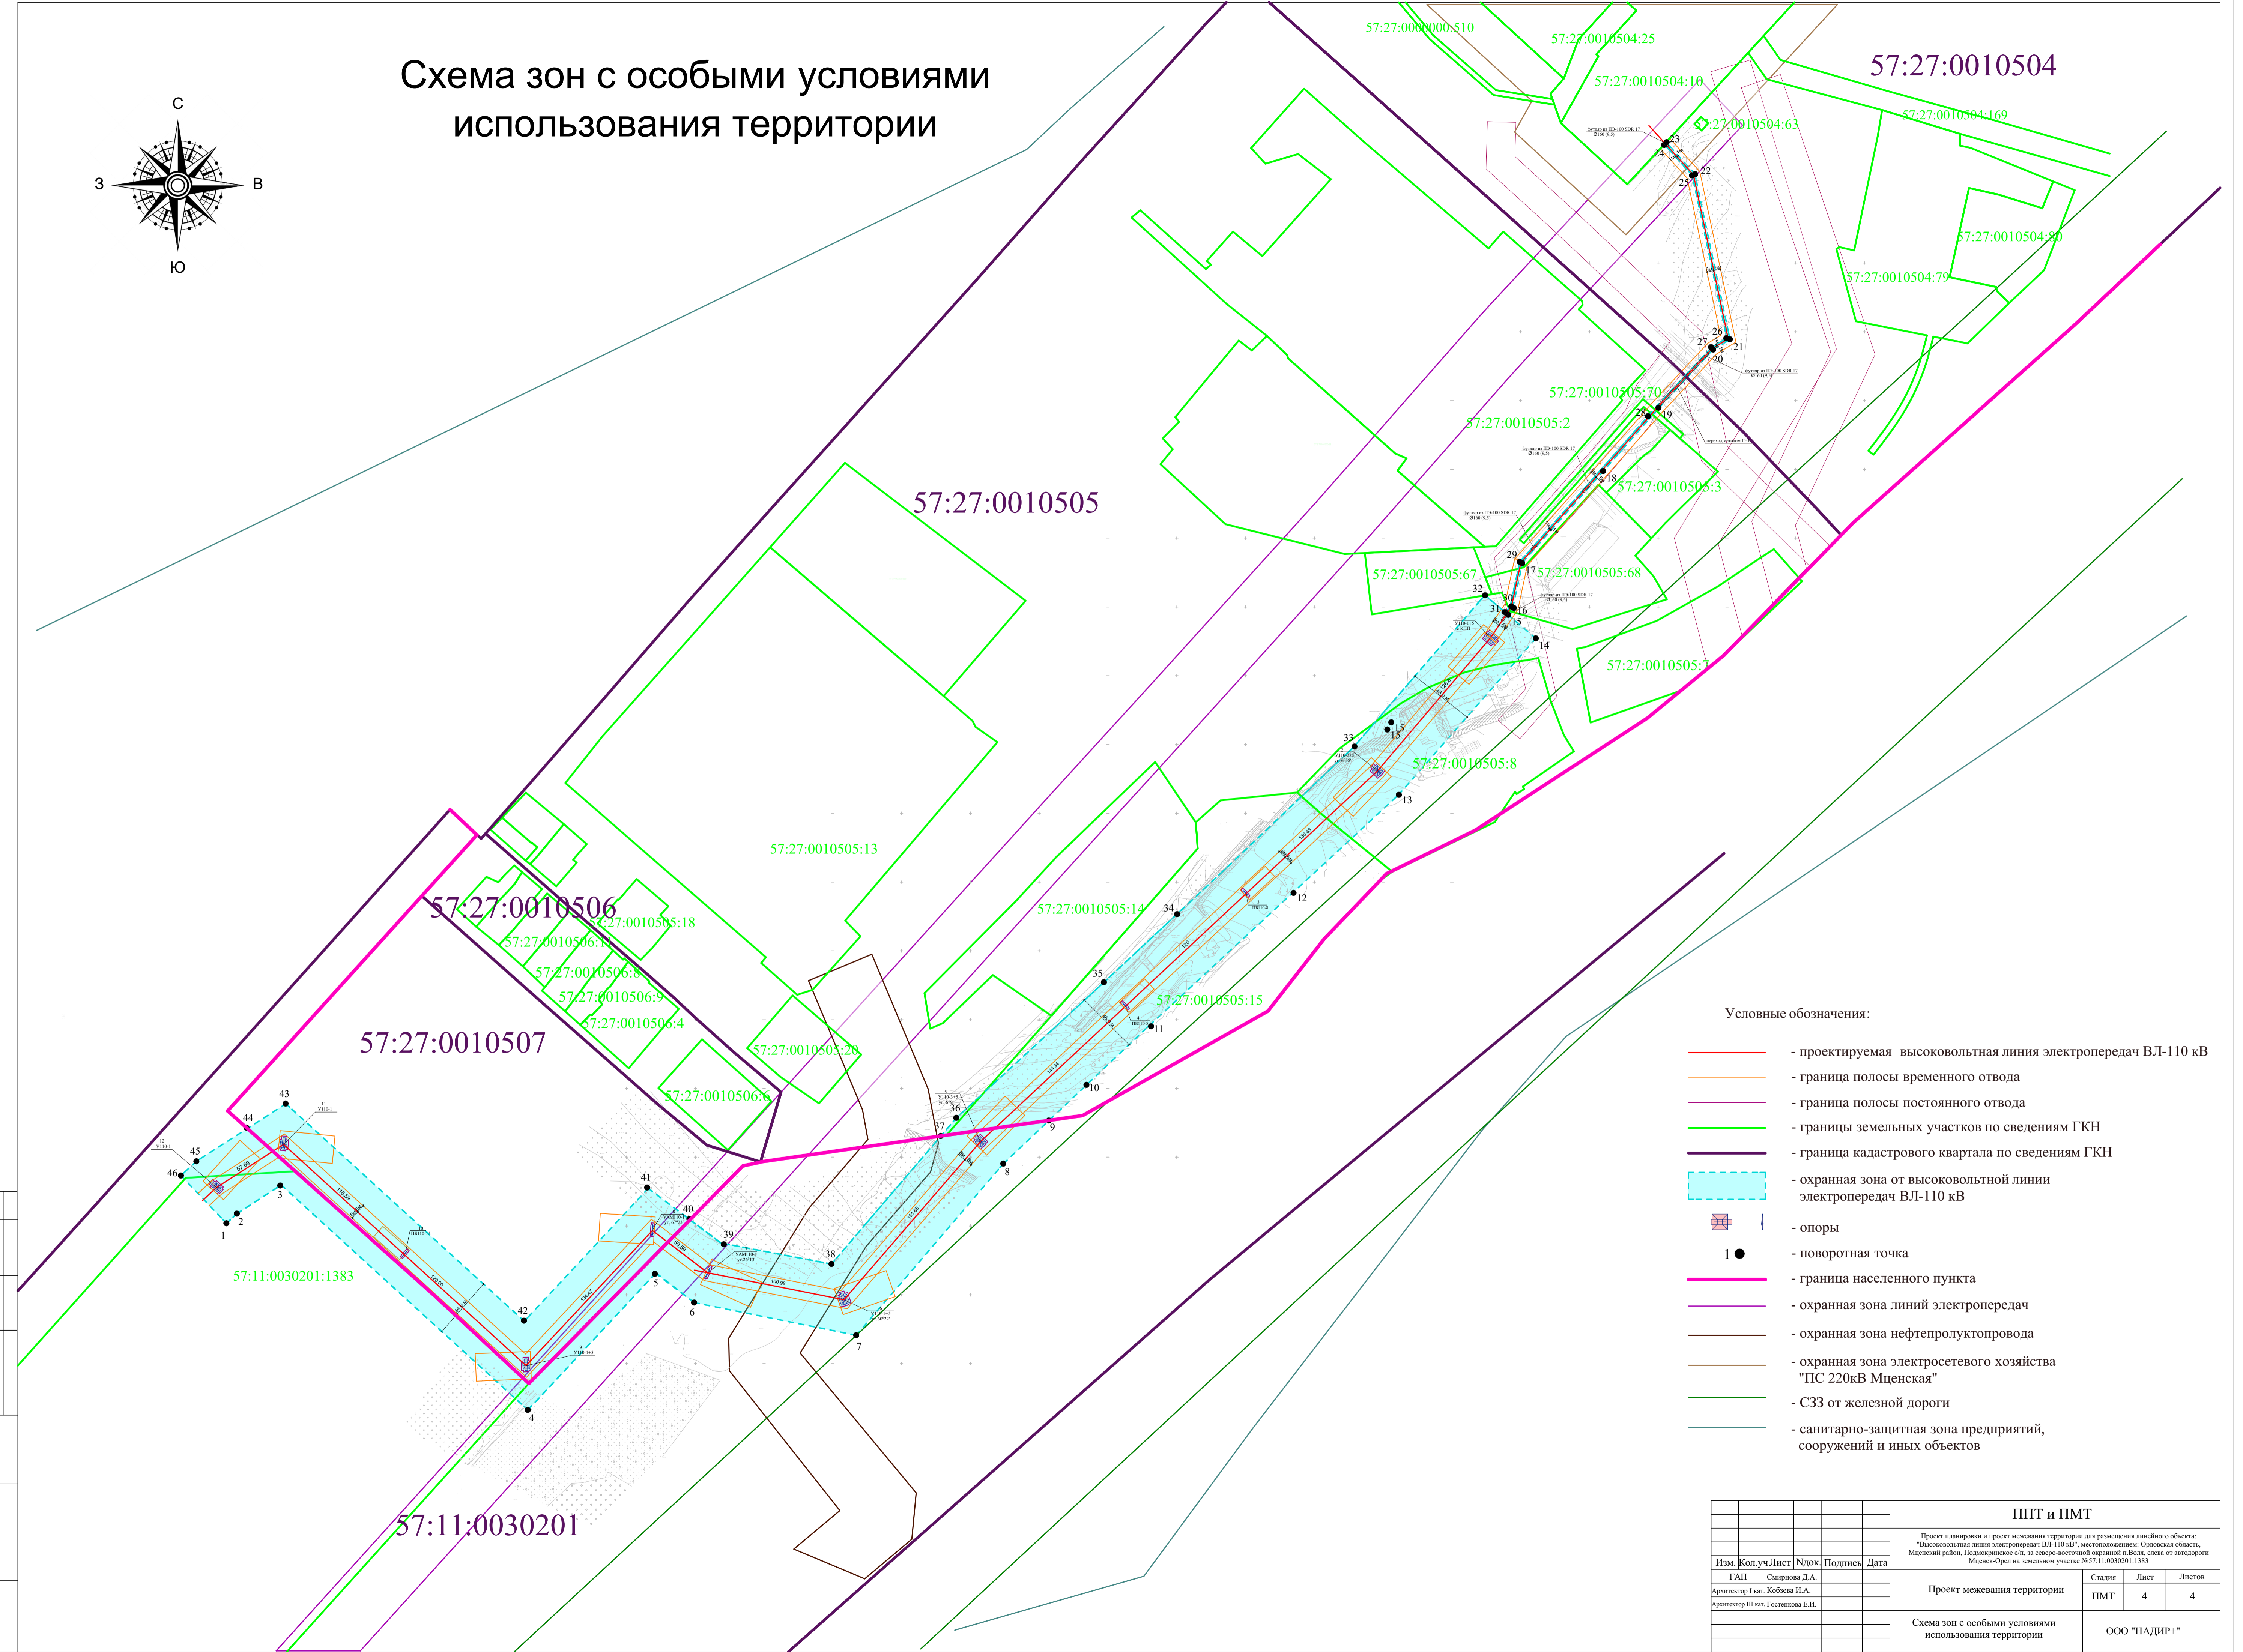


Схема зон с особыми условиями использования территории

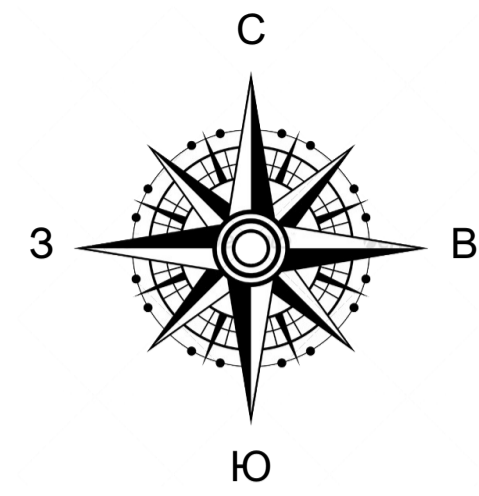

- Условные обозначения:
- - проектируемая высоковольтная линия электропередач ВЛ-110 кВ
 - - граница полосы временного отвода
 - - граница полосы постоянного отвода
 - - границы земельных участков по сведениям ГКН
 - - граница кадастрового квартала по сведениям ГКН
 - охранная зона от высоковольтной линии электропередач ВЛ-110 кВ
 - опоры
 - - поворотная точка
 - - граница населенного пункта
 - - охранная зона линий электропередач
 - - охранная зона нефтепродуктопровода
 - - охранная зона электросетевого хозяйства "ПС 220кВ Миценская"
 - - СЗЗ от железной дороги
 - - санитарно-защитная зона предприятий, сооружений и иных объектов

Согласовано:	
Имя, № подл.	
Подпись и дата	
Взам. л.п.п. №	

ППТ и ПМТ				
Проект планировки и проект межевания территории для размещения линейного объекта: "Высоковольтная линия электропередач ВЛ-110 кВ", местоположение: Орловская область, Миценский район, Полемарьинское с/п. за северо-восточной окраиной п. Воль, слева от автодороги Миценск-Орел на земельном участке №57:11:0030201:1383				
Изм.	Кол.уч.	Лист	Лист	Дата
ГАП	Смирнова Д.А.			
Архитектор I кат.	Кобелев И.А.			
Архитектор III кат.	Гусенина Е.И.			
Проект межевания территории			Стадия	Лист
			ПМТ	4
Схема зон с особыми условиями использования территории			ООО "НАДИР+"	