
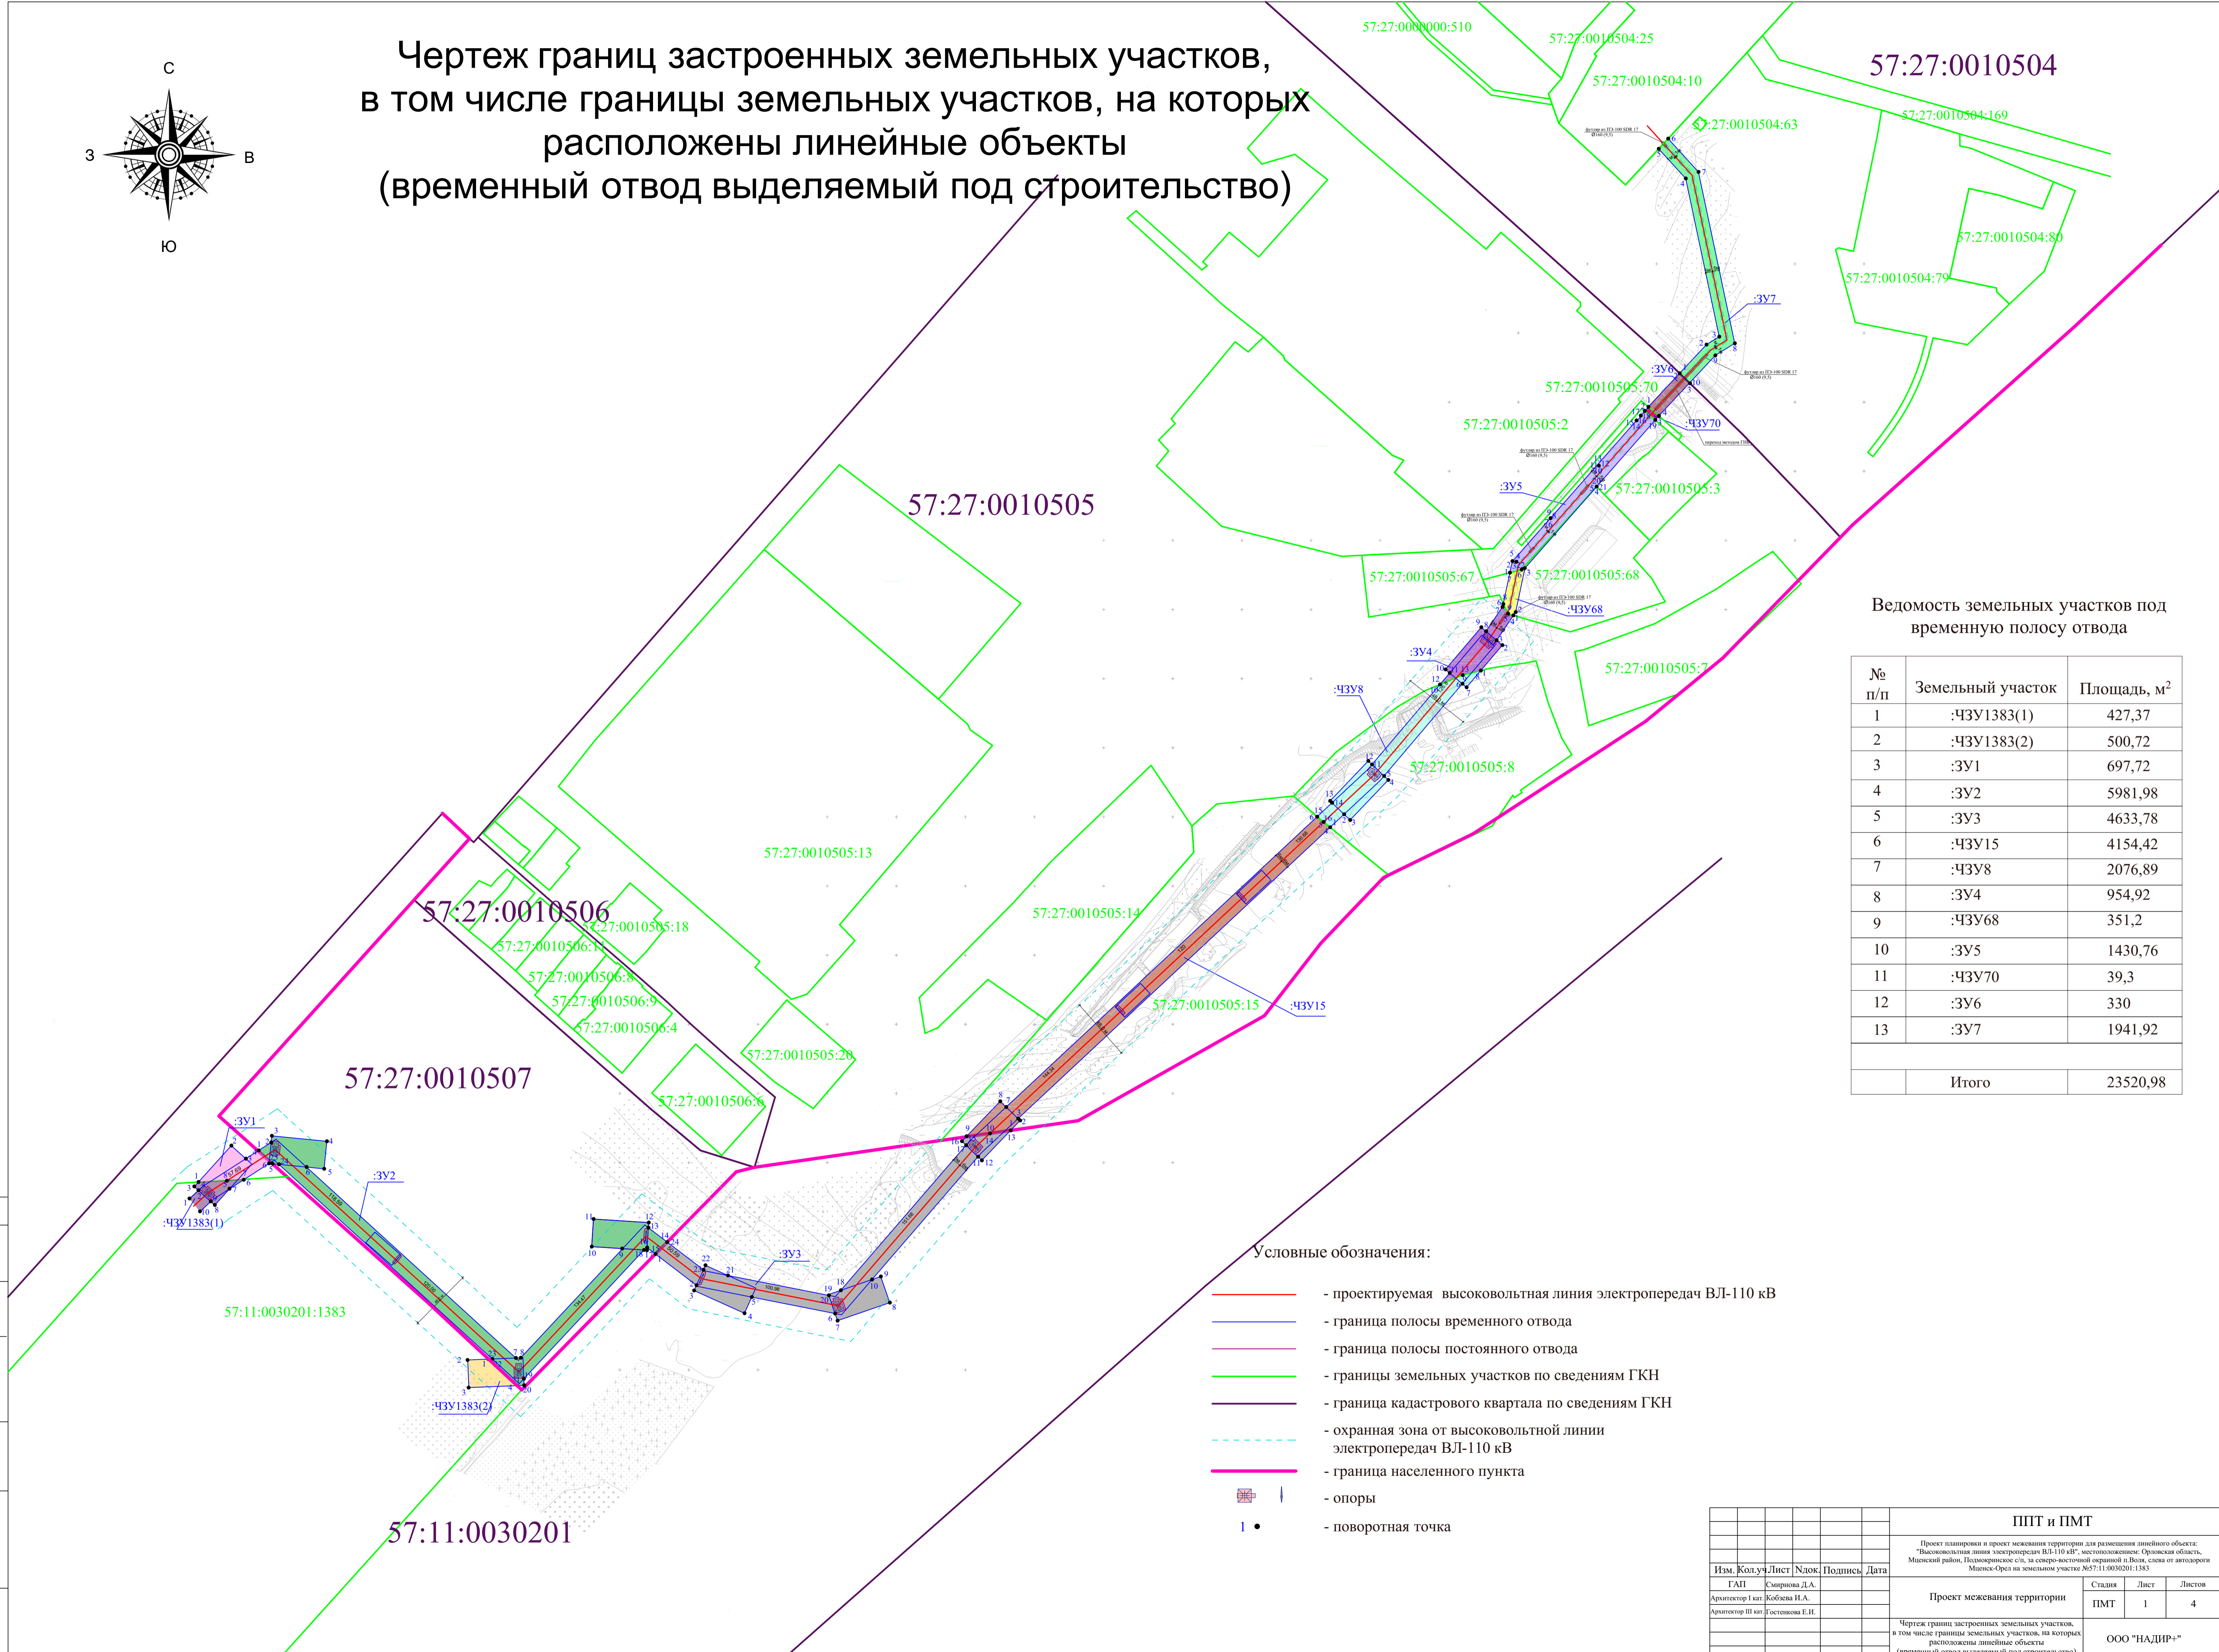


Чертеж границ застроенных земельных участков,  
в том числе границы земельных участков, на которых  
расположены линейные объекты  
(временный отвод выделяемый под строительство)

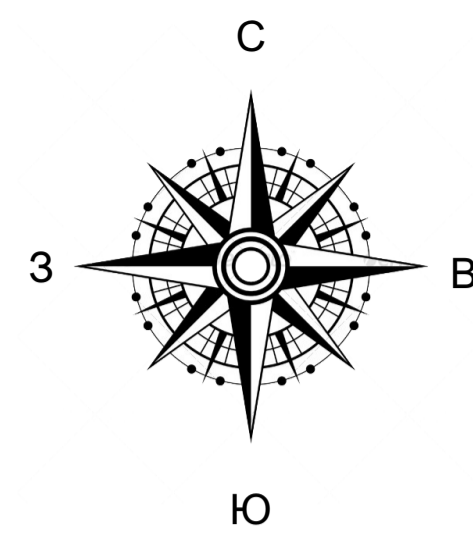

Ведомость земельных участков под  
временную полосу отвода

№ п/п	Земельный участок	Площадь, м <sup>2</sup>
1	:ЧЗУ1383(1)	427,37
2	:ЧЗУ1383(2)	500,72
3	:ЗУ1	697,72
4	:ЗУ2	5981,98
5	:ЗУ3	4633,78
6	:ЧЗУ15	4154,42
7	:ЧЗУ8	2076,89
8	:ЗУ4	954,92
9	:ЧЗУ68	351,2
10	:ЗУ5	1430,76
11	:ЧЗУ70	39,3
12	:ЗУ6	330
13	:ЗУ7	1941,92
Итого		23520,98

Условные обозначения:

- проектируемая высоковольтная линия электропередач ВЛ-110 кВ
- граница полосы временного отвода
- граница полосы постоянного отвода
- границы земельных участков по сведениям ГКН
- граница кадастрового квартала по сведениям ГКН
- охранный зона от высоковольтной линии электропередач ВЛ-110 кВ
- граница населенного пункта
- опоры
- поворотная точка

Согласовано:  
Имя и фамилия  
Подпись и дата  
Взам. инв. №  
Изм. Кол. уч. Лист

ППТ и ПМТ			
Проект планировки и проект межевания территории для размещения линейного объекта: "Высоковольтная линия электропередач ВЛ-110 кВ", местонахождение: Орловская область, Мценский район, Подольский с/п. за сев.-восточной окраиной п. Вязь, слева от автодороги Мценск-Орел на земельном участке №57:11:0030201:1383			
Изм.	Кол. уч. Лист	Ндок.	Подпись
Архитектор I кат	Смирнова Л.А.		
Архитектор III кат	Коблева И.А.		
Архитектор III кат	Гусева Е.И.		
Проект межевания территории		Страница	Лист
ПМТ		1	4
Чертеж границ застроенных земельных участков, в том числе границы земельных участков, на которых расположены линейные объекты (временный отвод выделяемый под строительство)			
ООО "НАДИР+"			