
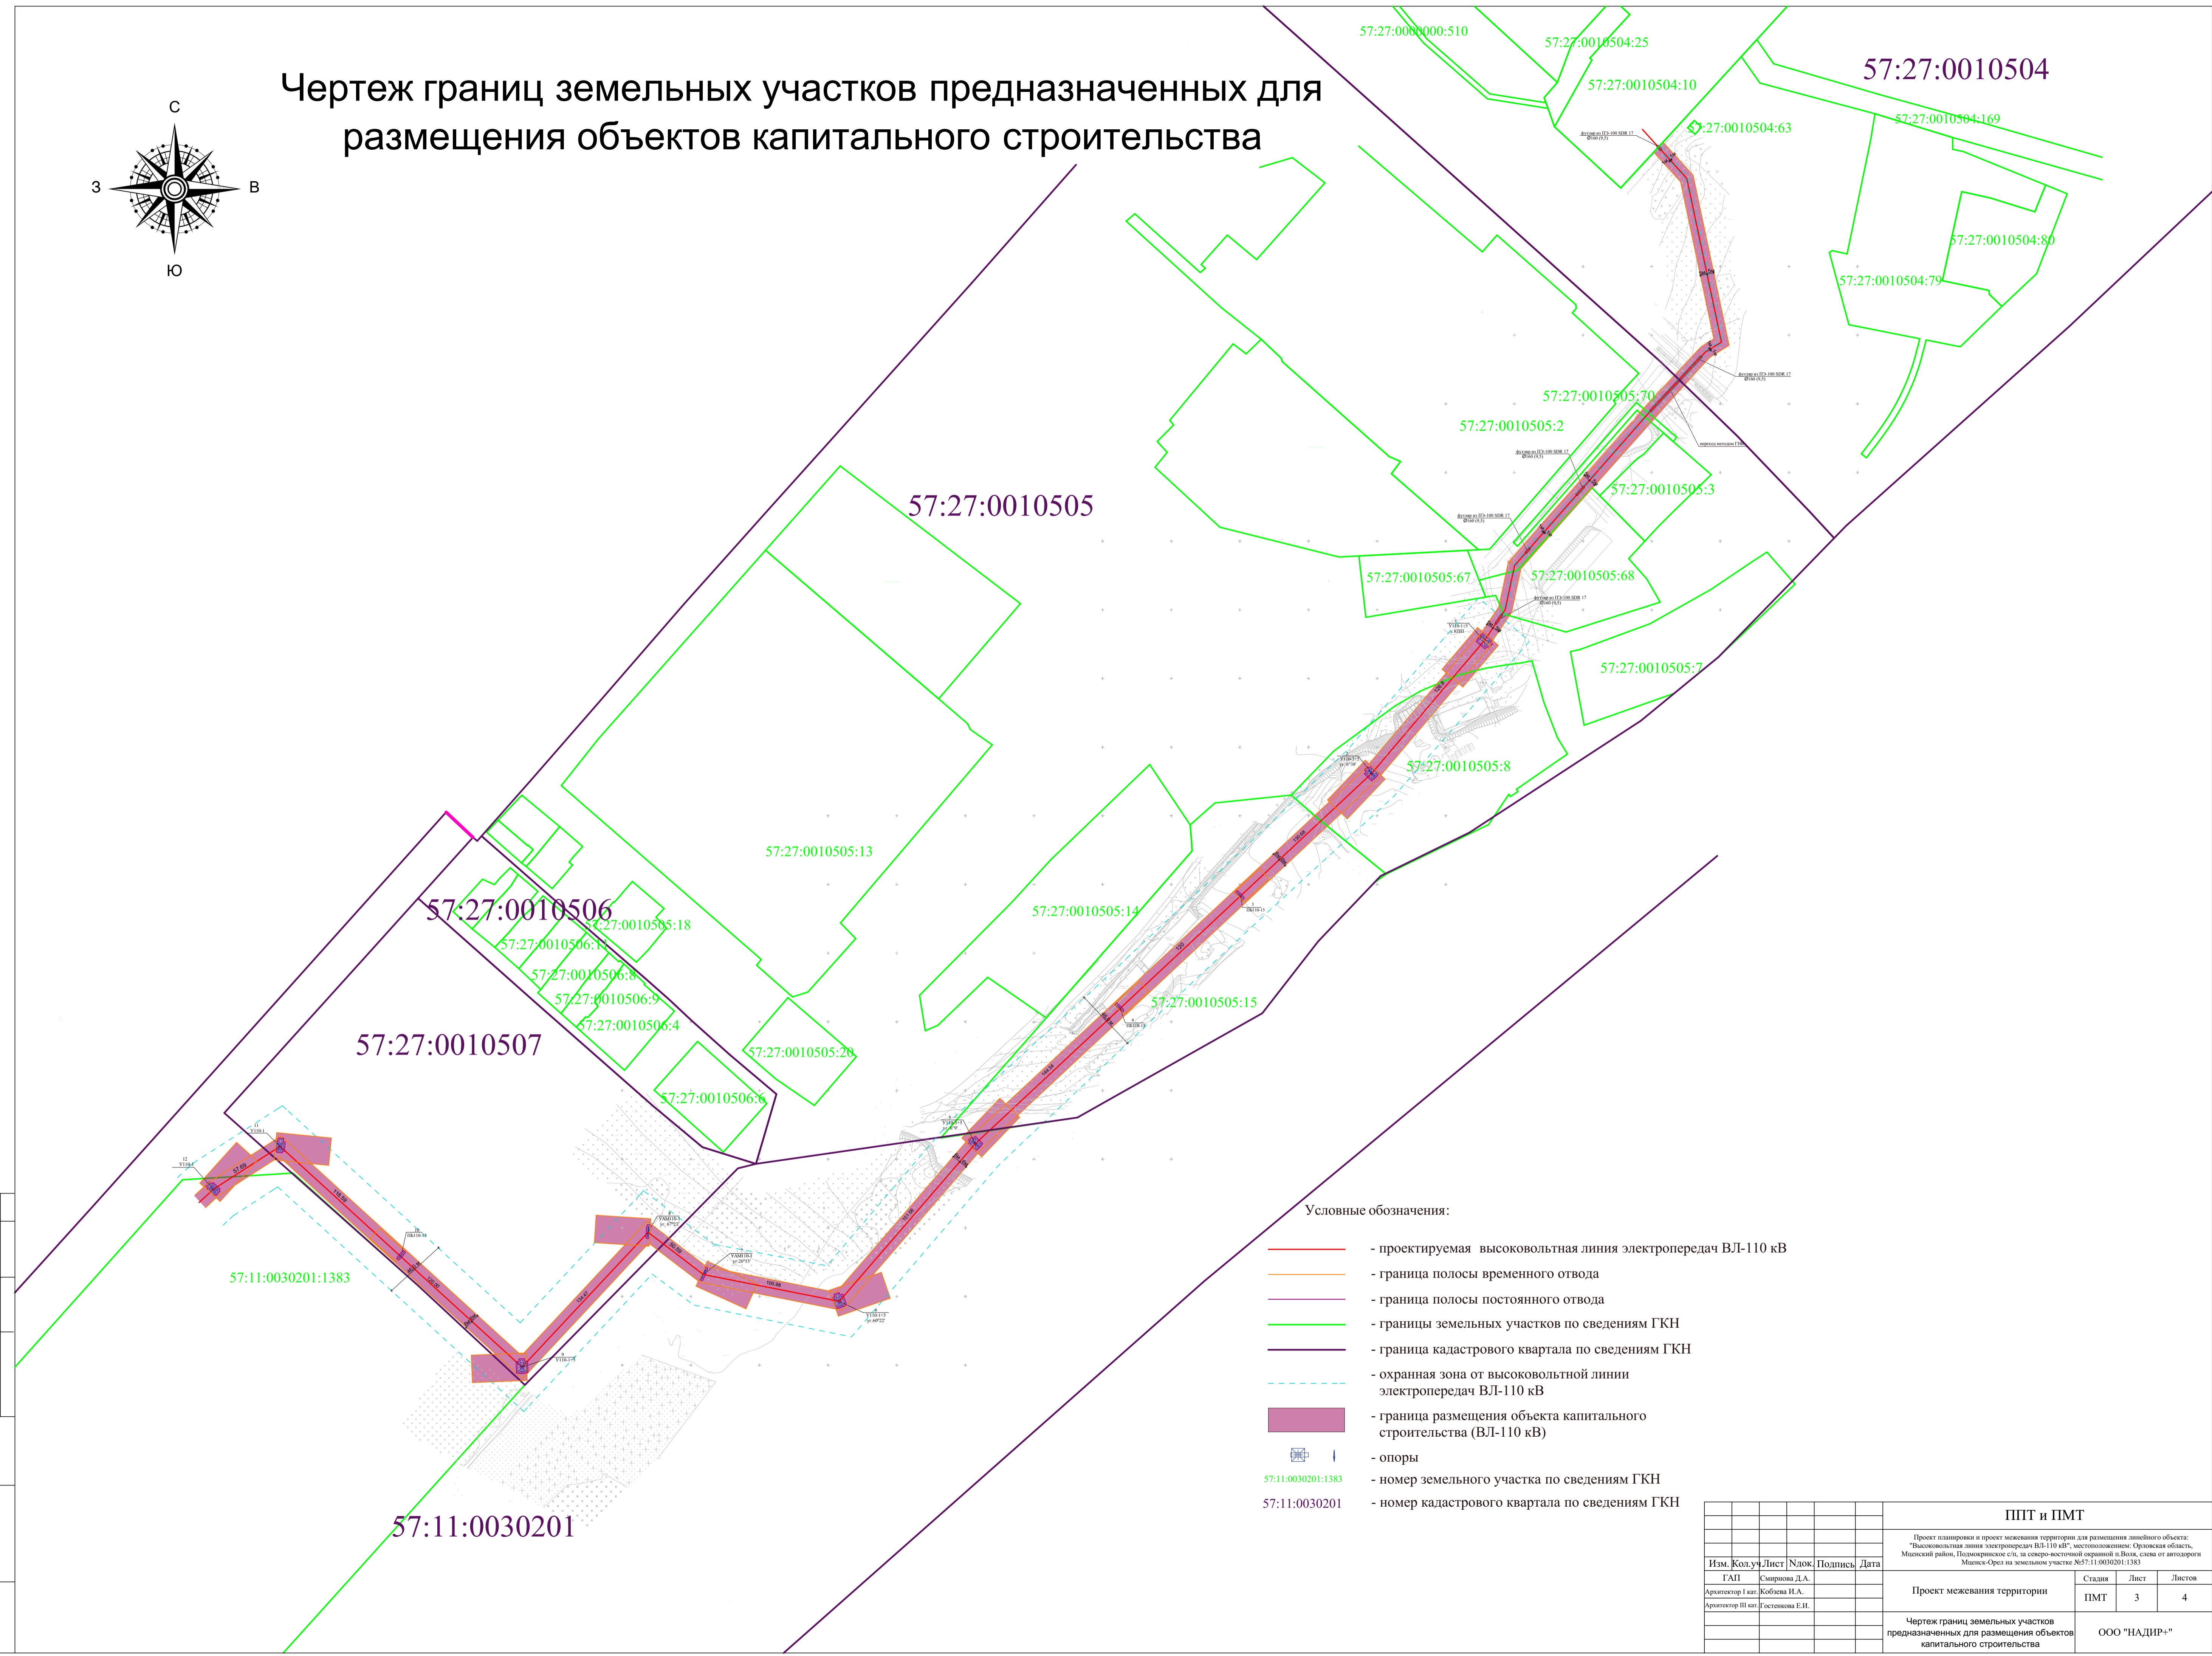


Чертеж границ земельных участков предназначенных для размещения объектов капитального строительства

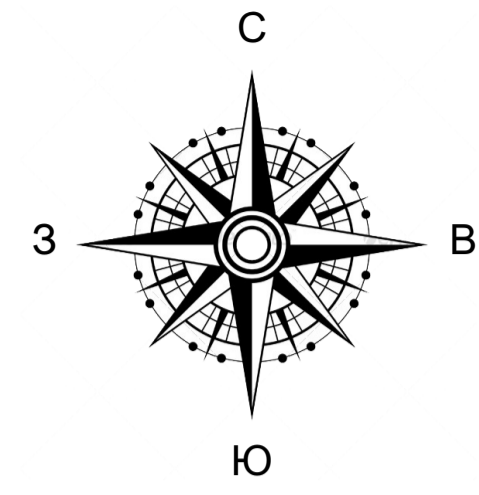

Условные обозначения:

- - проектируемая высоковольтная линия электропередач ВЛ-110 кВ
- - граница полосы временного отвода
- - граница полосы постоянного отвода
- - границы земельных участков по сведениям ГКН
- - граница кадастрового квартала по сведениям ГКН
- - - - охранная зона от высоковольтной линии электропередач ВЛ-110 кВ
- граница размещения объекта капитального строительства (ВЛ-110 кВ)
- опоры
- 57:11:0030201:1383 - номер земельного участка по сведениям ГКН
- 57:11:0030201 - номер кадастрового квартала по сведениям ГКН

Согласовано:
Имя, № подл.
Подпись и дата
Взам. инв. №

						ПТТ и ПМТ			
Проект планировки и проект межевания территории для размещения линейного объекта: "Высоковольтная линия электропередач ВЛ-110 кВ", местоположение: Орловская область, Мценский район, Подворковское с/п, за северо-восточной оградой и ВдК, слева от автодороги Мценск-Орел на земельном участке №57:11:0030201:1383						Стадия	Лист	Листов	
Изм.	Кол.	уч.	Лист	Знак	Подпись	Дата	ПМТ	3	4
Архитектор I кат.	Смирнова Д.А.								
Архитектор II кат.	Коблева Н.А.								
Архитектор III кат.	Гусева Е.И.								
Чертеж границ земельных участков предназначенных для размещения объектов капитального строительства						ООО "НАДИР"			