


СХЕМА ВОДОСНАБЖЕНИЯ д. ФРОЛОВКА МЦЕНСКОГО РАЙОНА ОРЛОВСКОЙ ОБЛАСТИ

- Условные обозначения:
- водопроводная сеть
 - водоразборная колонка
 - водопроводный колодец
 - водонапорная башня

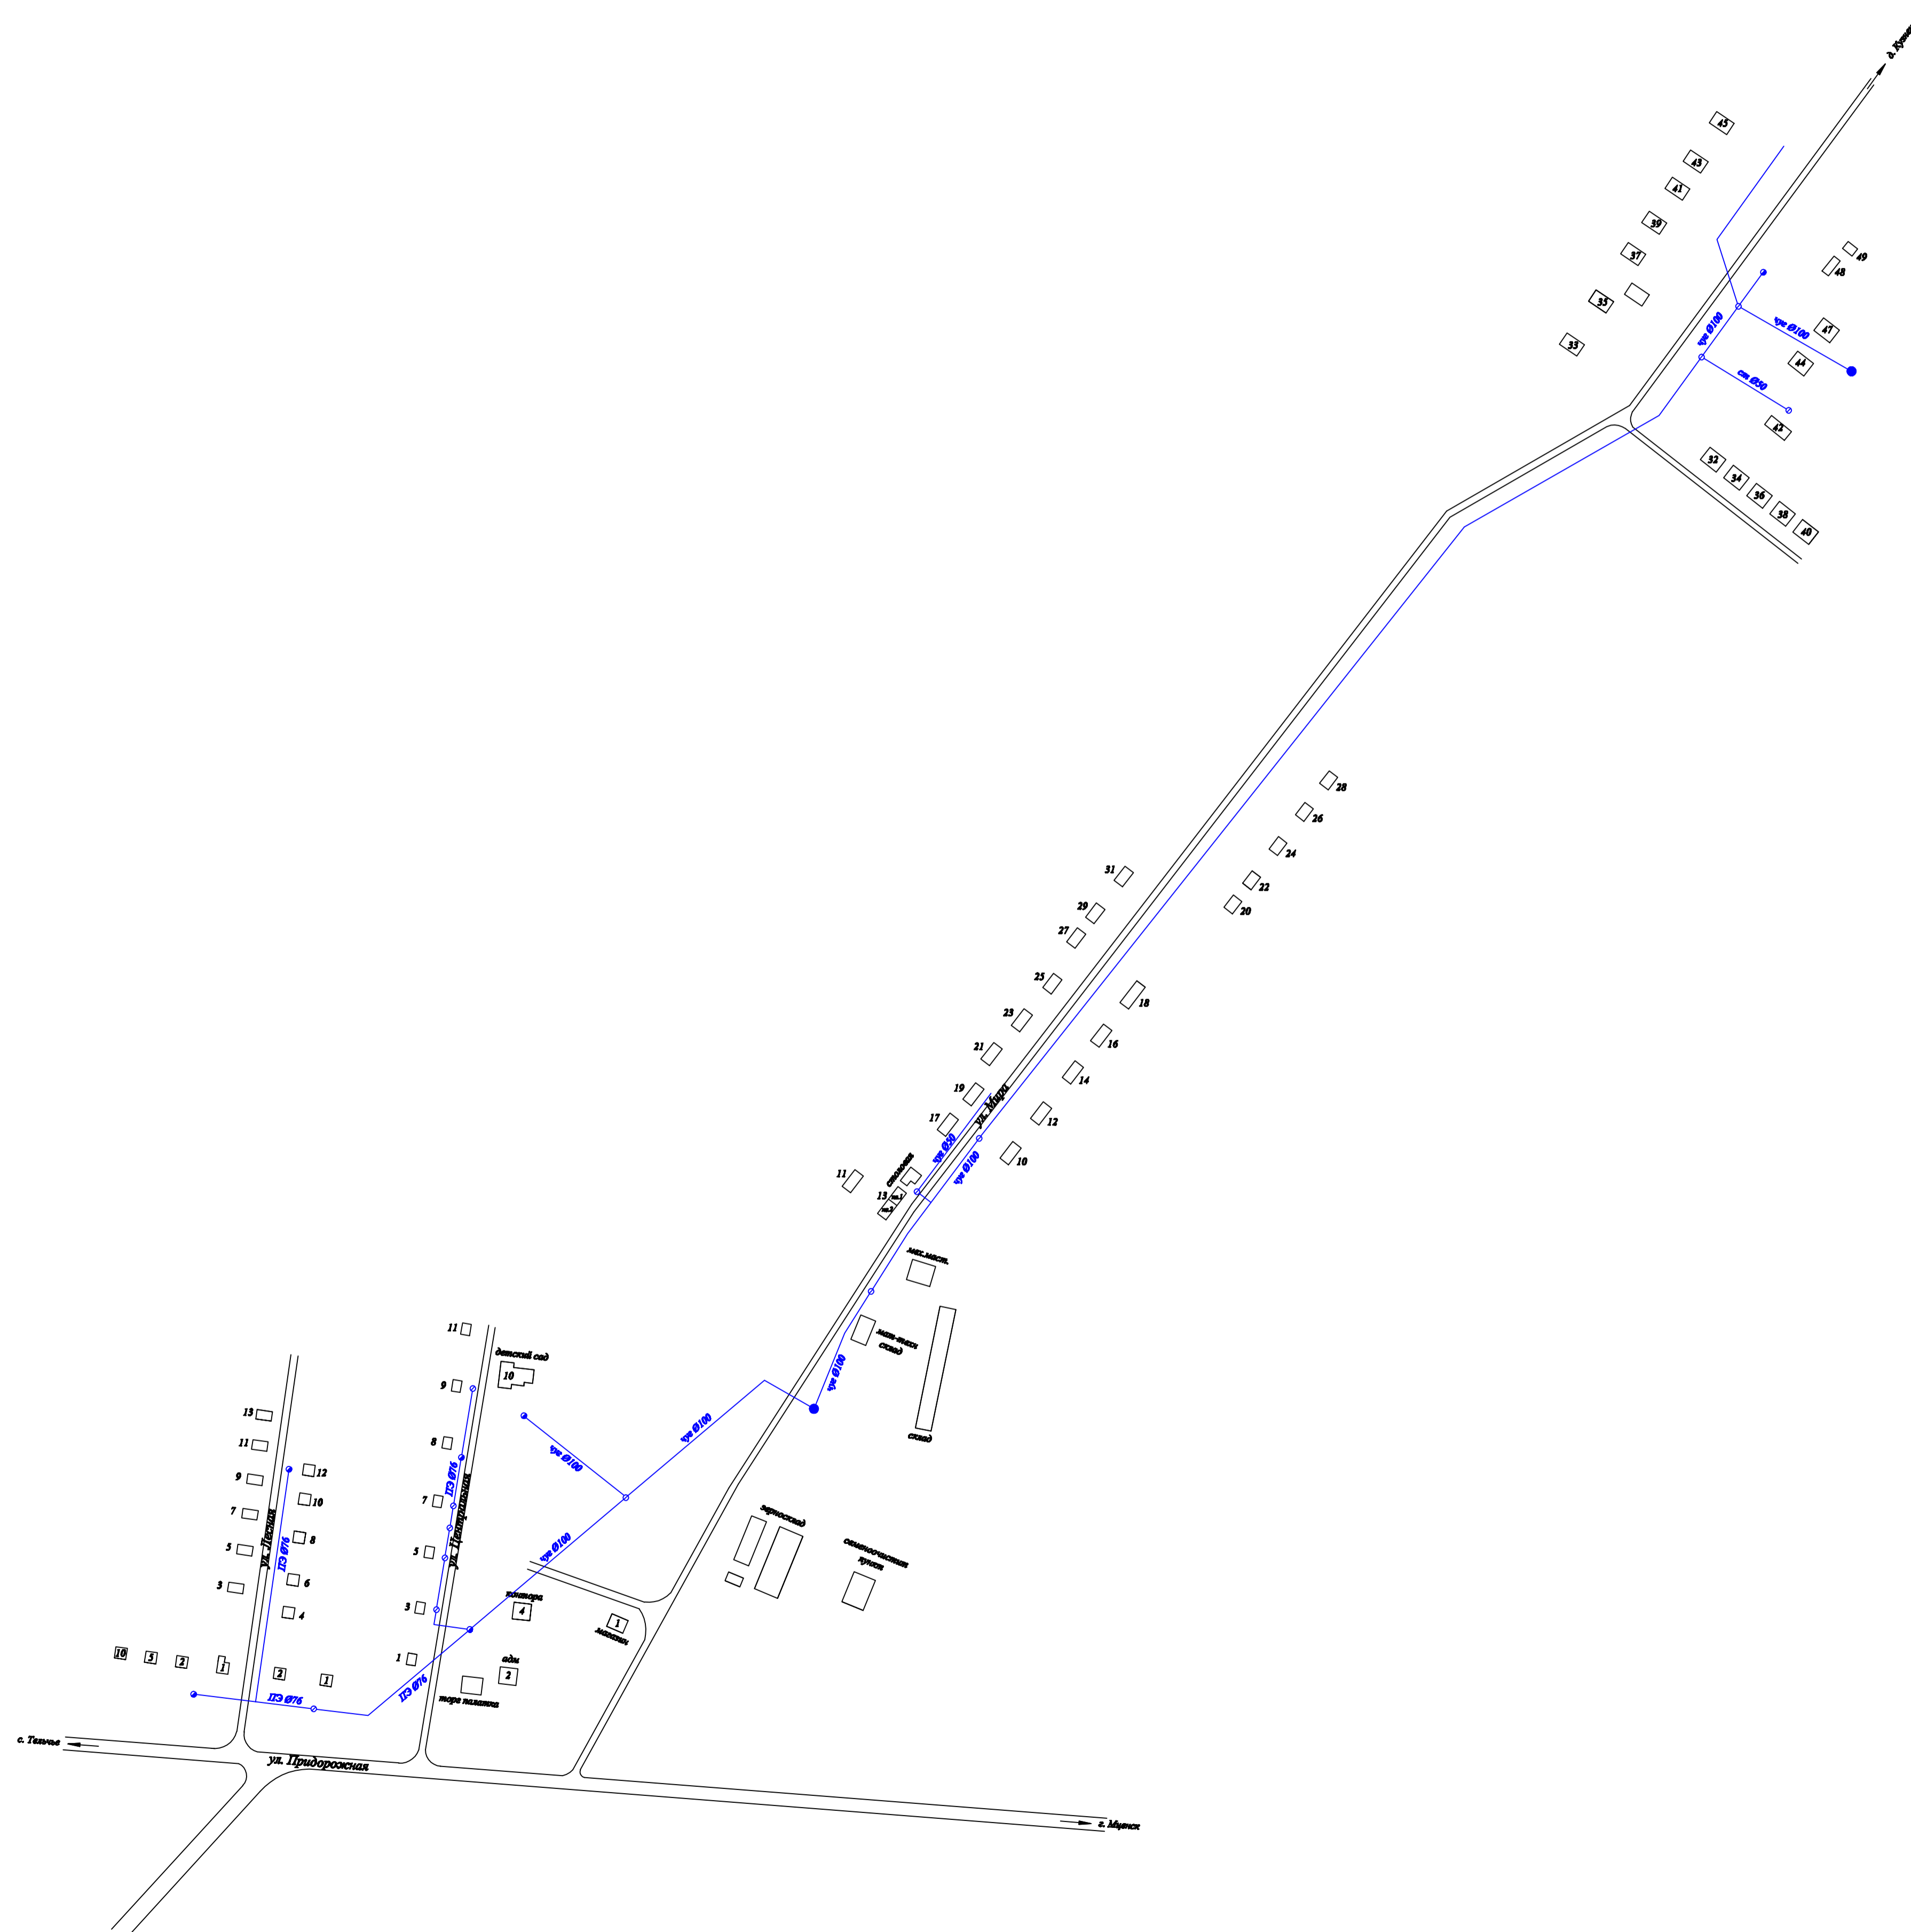

УТВЕРЖДЕНО:

Постановлением главы администрации
Карандаковского сельского поселения
Мценского района Орловской области
№ _____ от _____ 20__ г.