СХЕМА ВОДОСНАБЖЕНИЯ с. ТЕЛЬЧЬЕ МЦЕНСКОГО РАЙОНА ОРЛОВСКОЙ ОБЛАСТИ

Условные обозначения:

- *водопроводная сеть*
- *водоразборная колонка*
- *скважина*
- *пожарный гидрант*
- *водопроводный колодец*
- *водонапорная башня*

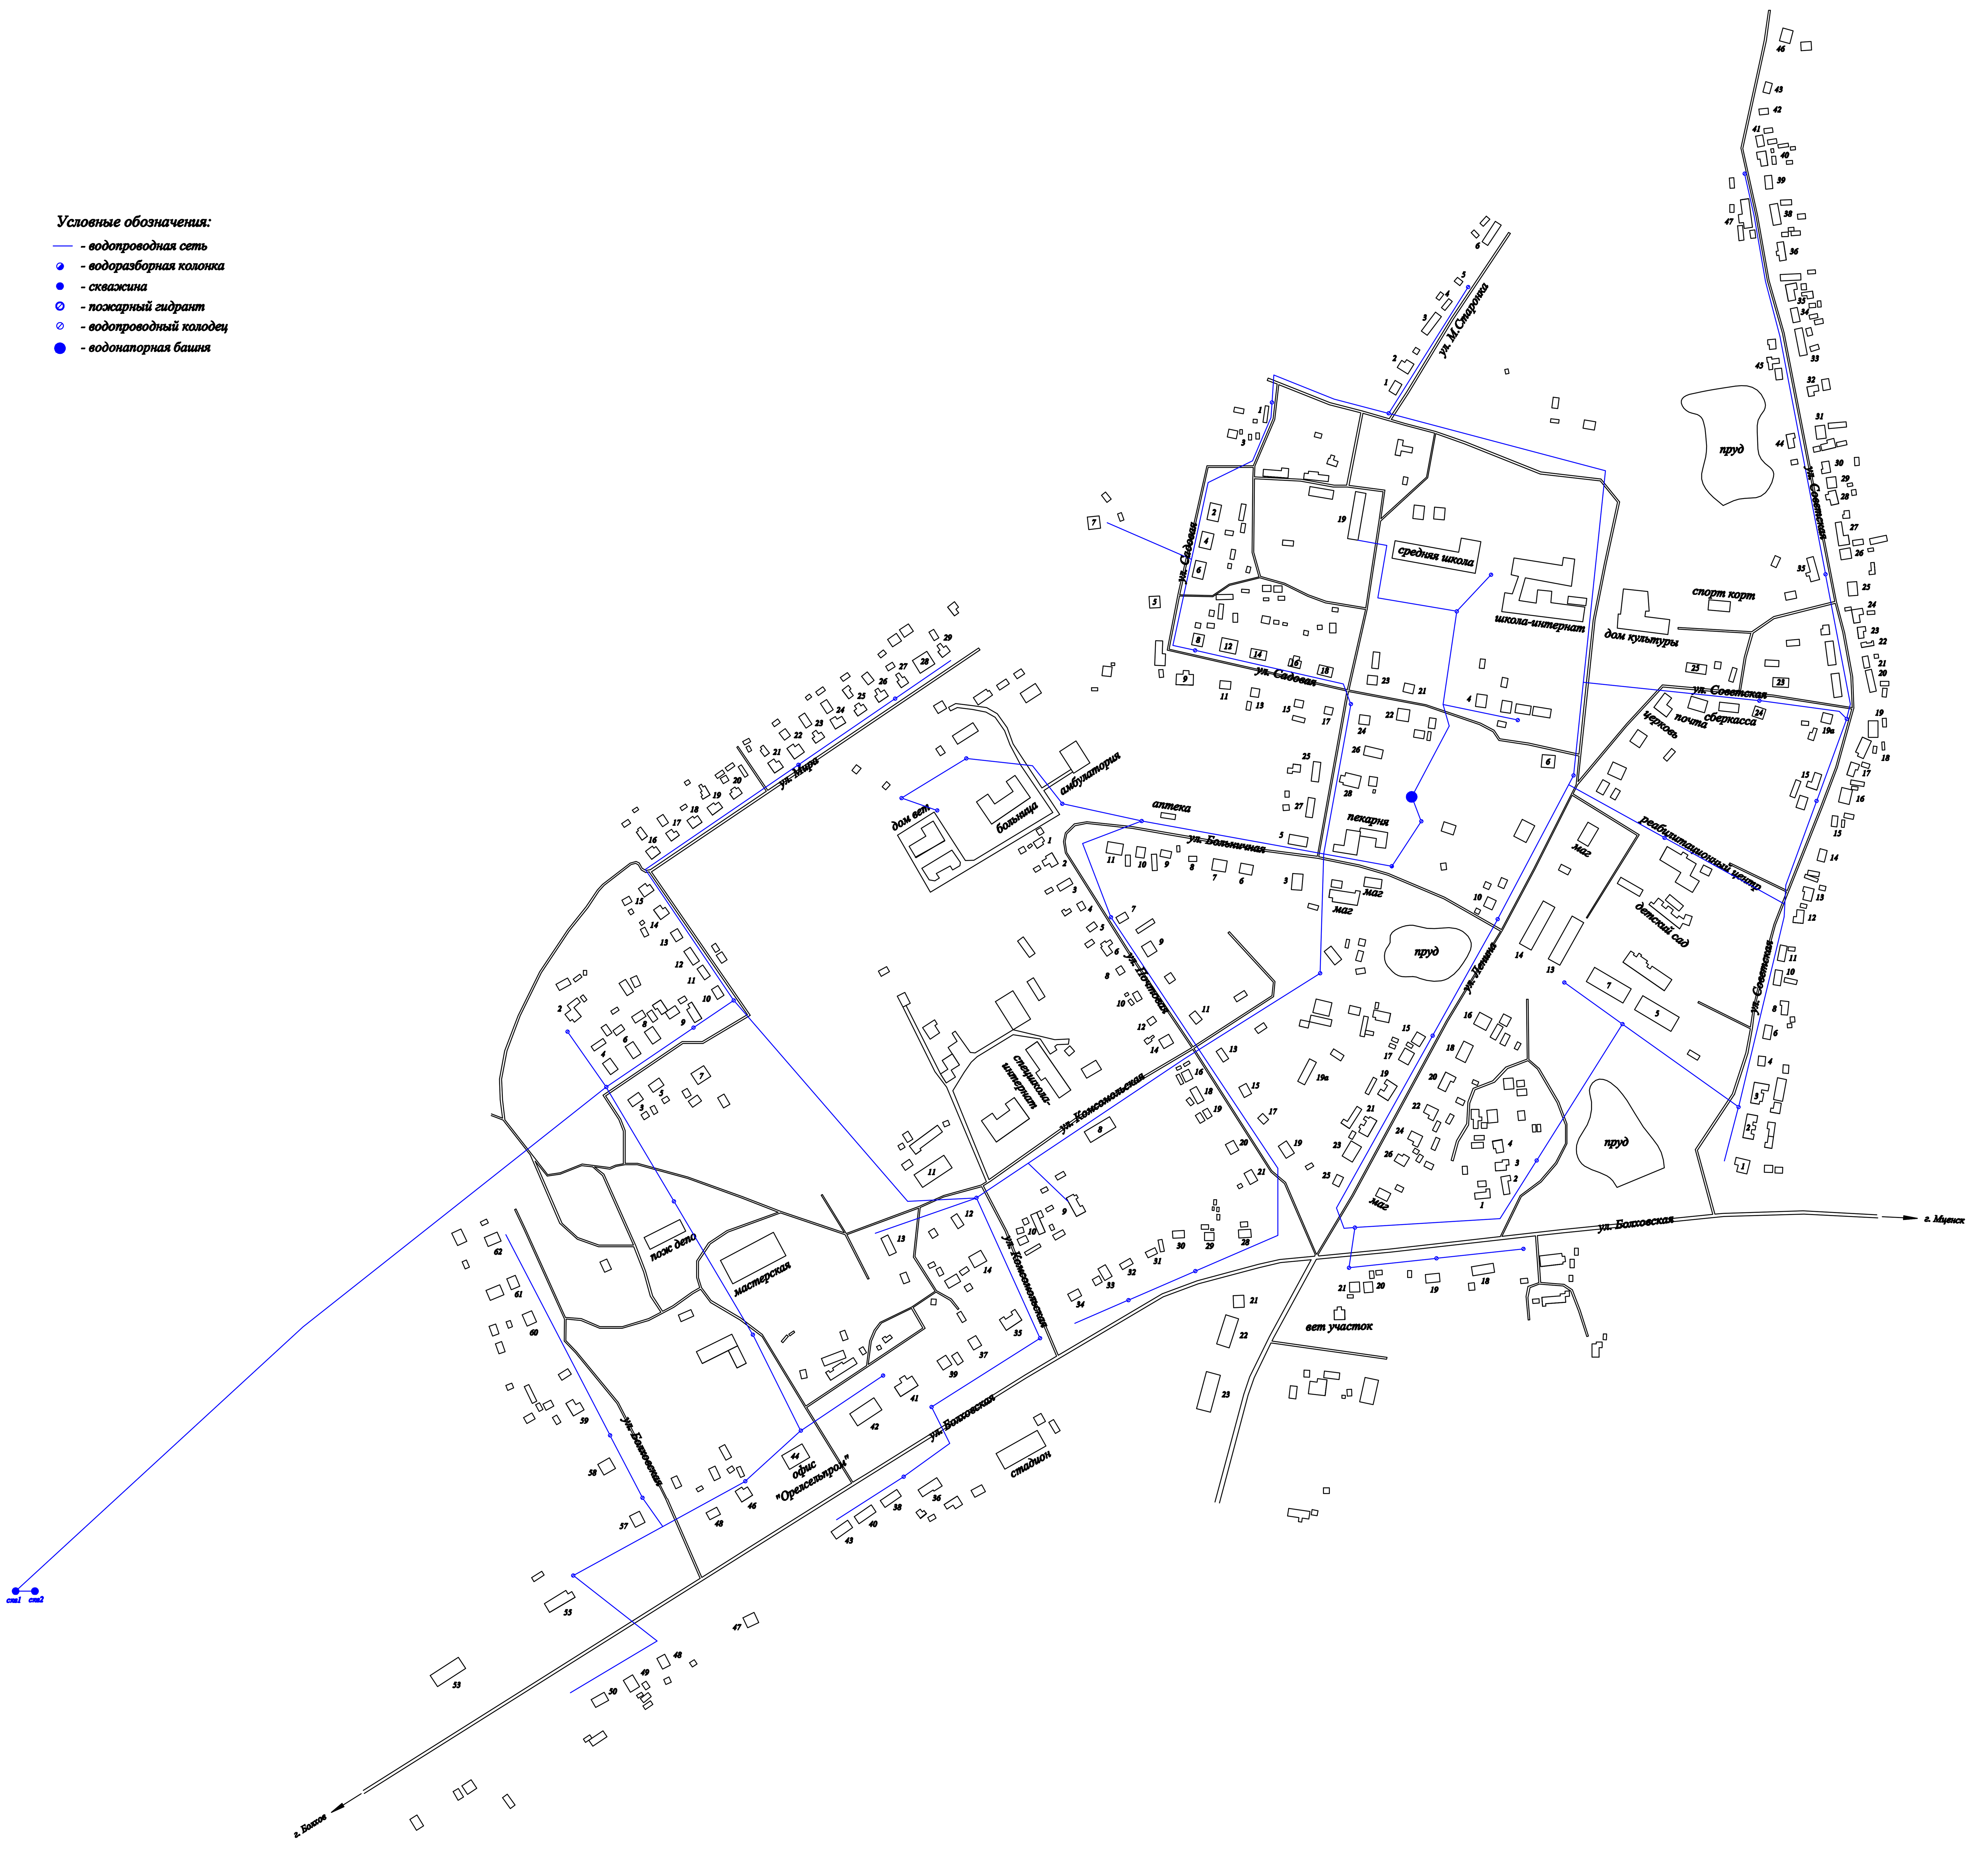

УТВЕРЖДЕНО:

Постановлением главы администрации Тельчченского сельского поселения Мценского района Орловской области

№_______ от ______________20____г.