


Схема границ зон с особыми условиями использования территории М 1:1000

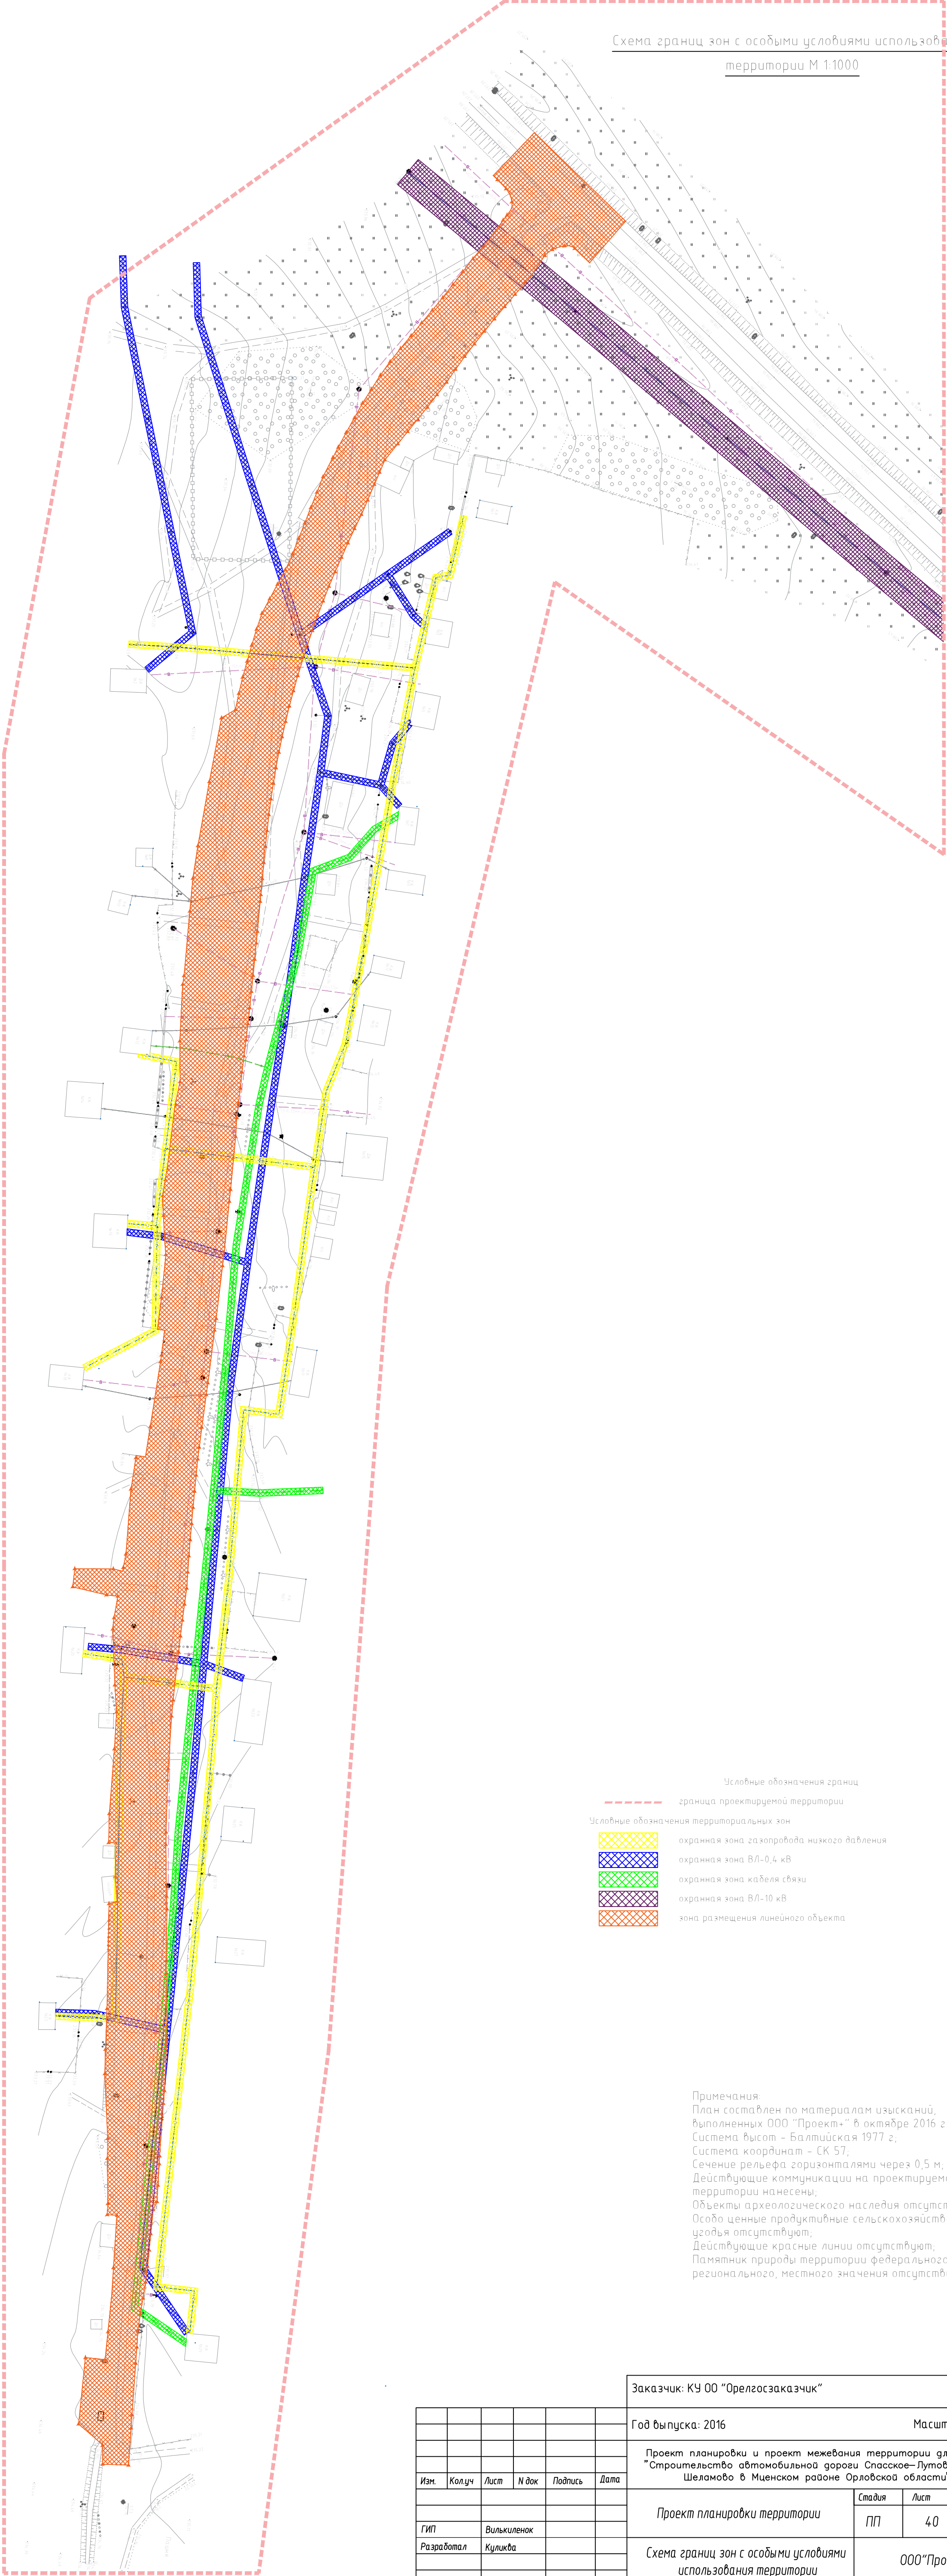

- Условные обозначения границ
- граница проектируемой территории
- Условные обозначения территориальных зон
- охранная зона газопровода низкого давления
 - охранная зона ВЛ-0,4 кВ
 - охранная зона кабеля связи
 - охранная зона ВЛ-10 кВ
 - зона размещения линейного объекта

Примечания:
План составлен по материалам изысканий, выполненных ООО "Проект+" в октябре 2016 г.;
Система высот – Балтийская 1977 г.;
Система координат – СК 57;
Сечение рельефа горизонталями через 0,5 м;
Действующие коммуникации на проектируемой территории нанесены;
Объекты археологического наследия отсутствуют;
Особо ценные продуктивные сельскохозяйственные угодья отсутствуют;
Действующие красные линии отсутствуют;
Памятник природы территории федерального, регионального, местного значения отсутствуют.

						Заказчик: КУ ОО "Орелгосзаказчик"			
						Год выпуска: 2016		Масштаб 1:1000	
						Проект планировки и проект межевания территории для объекта "Строительство автомобильной дороги Спасское–Лутовиново – Шеламово в Мценском районе Орловской области"			
Изм.	Колуч	Лист	И док	Подпись	Дата	Проект планировки территории	Стадия	Лист	Листов
							ПП	40	
Гип	Вилькиленок					Схема границ зон с особыми условиями использования территории	ООО"Проект+"		
Разработал	Кулиба								